


1. Etasje - salgsplan stue i 1 et  
1 : 100

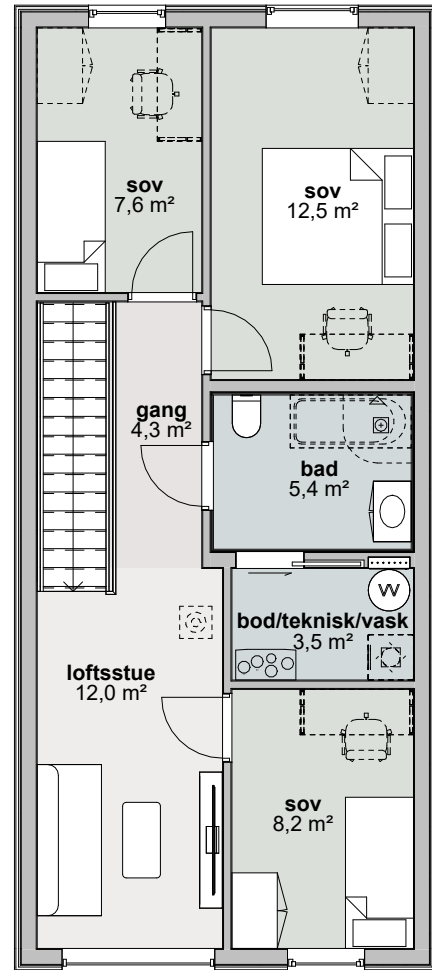

2. Etasje - salgsplan stue i 1 et  
1 : 100

B	Uten flis bad 2 et.	MF	HHØ SEU	14.03.23
A	Fliser i gang	MF	HHØ SEU	10.03.23
Rev.	Revisjonen gjelder	Utført	Kontr.	Dato

### HH Øst Eiendomsutvikling AS

Stue 1 et inneklemt - SNR18, SNR19, SNR23, SNR24

Kvitre

Ullensaker kommune



Hellvik Hus Region Øst  
Energiveien 5, 2069 Jessheim  
63 94 22 60  
firmapost.romerike@hellvikhus.no  
www.hellvikhus.no

Målestokk

1 : 100

Dato 24.02.23

Tegnet MF

Kontr. HHØEU

Prosjekt status  
Arbeidstegning

Rev. B

Tegning nr. C-01

Prosjekt nr. Original

Tittel

**Salgsplan**