




E	Endre salgstegning bolig E til F	MF	TIV	02.02.26
Rev.	Revisjonen gjelder	Utført	Kontr.	Dato

HH Øst Eiendomsutvikling AS BKS2, SNR39-42 - Rekkehus C-F-F-C Kvitre Ullensaker kommune		Målestokk	Dato	28.11.25
			Tegnet	MF
			Kontr.	TIV
		Prosjekt status	Arbeidstegning	Rev. E
		Tegning nr.	Prosjekt nr.	Original
		A-01		
		Tittel		
		Perspektiv		
 Hellvik Hus Region Øst Energiveien 5, 2069 Jessheim 63 94 22 60 firmapost.romerike@hellvikhus.no www.hellvikhus.no				


Denne tegning er vår eiendom og må ikke urettmessig brukes eller etterlignes jfr. lov om åndsverk av 1961.

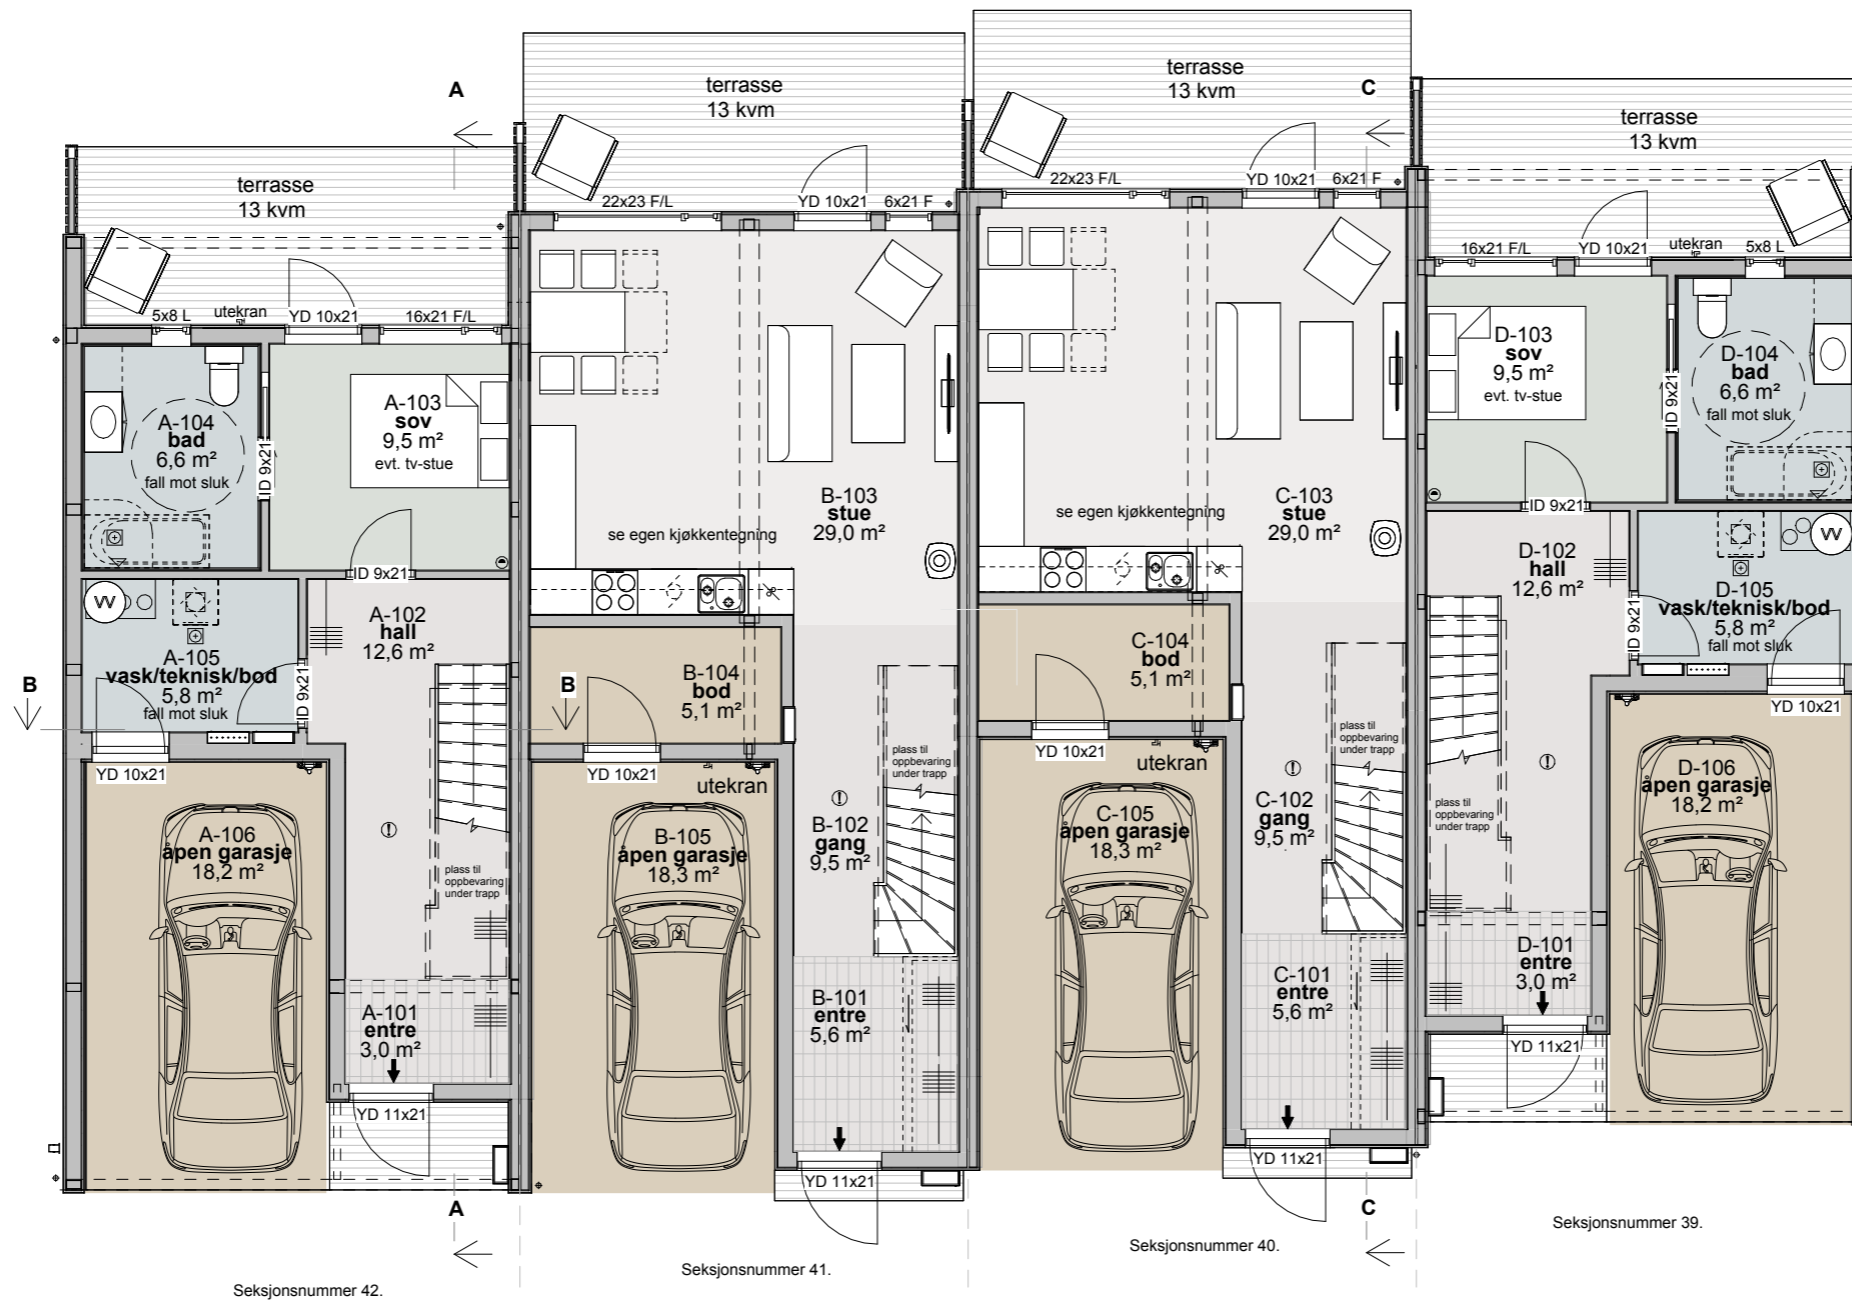



HH Øst Eiendomsutvikling AS		Målestokk	Dato	28.11.25
BKS2, SNR39-42 - Rekkehus C-F-F-C		1 : 100	Tegnet	MF
Kvitre Ullensaker kommune			Kontr.	TIV
 Hellvik Hus Region Øst Energiveien 5, 2069 Jessheim 63 94 22 60 firmapost.romerike@hellvikhus.no www.hellvikhus.no		Prosjekt status	Rev.	
		Arbeidstegning	E	
Tegning nr.	Prosjekt nr.	Original		
Tittel		Plan 2 et.		


E	Endre salgstegning bolig E til F	MF	TIV	02.02.26
Rev.	Revisjonen gjelder	Utført	Kontr.	Dato

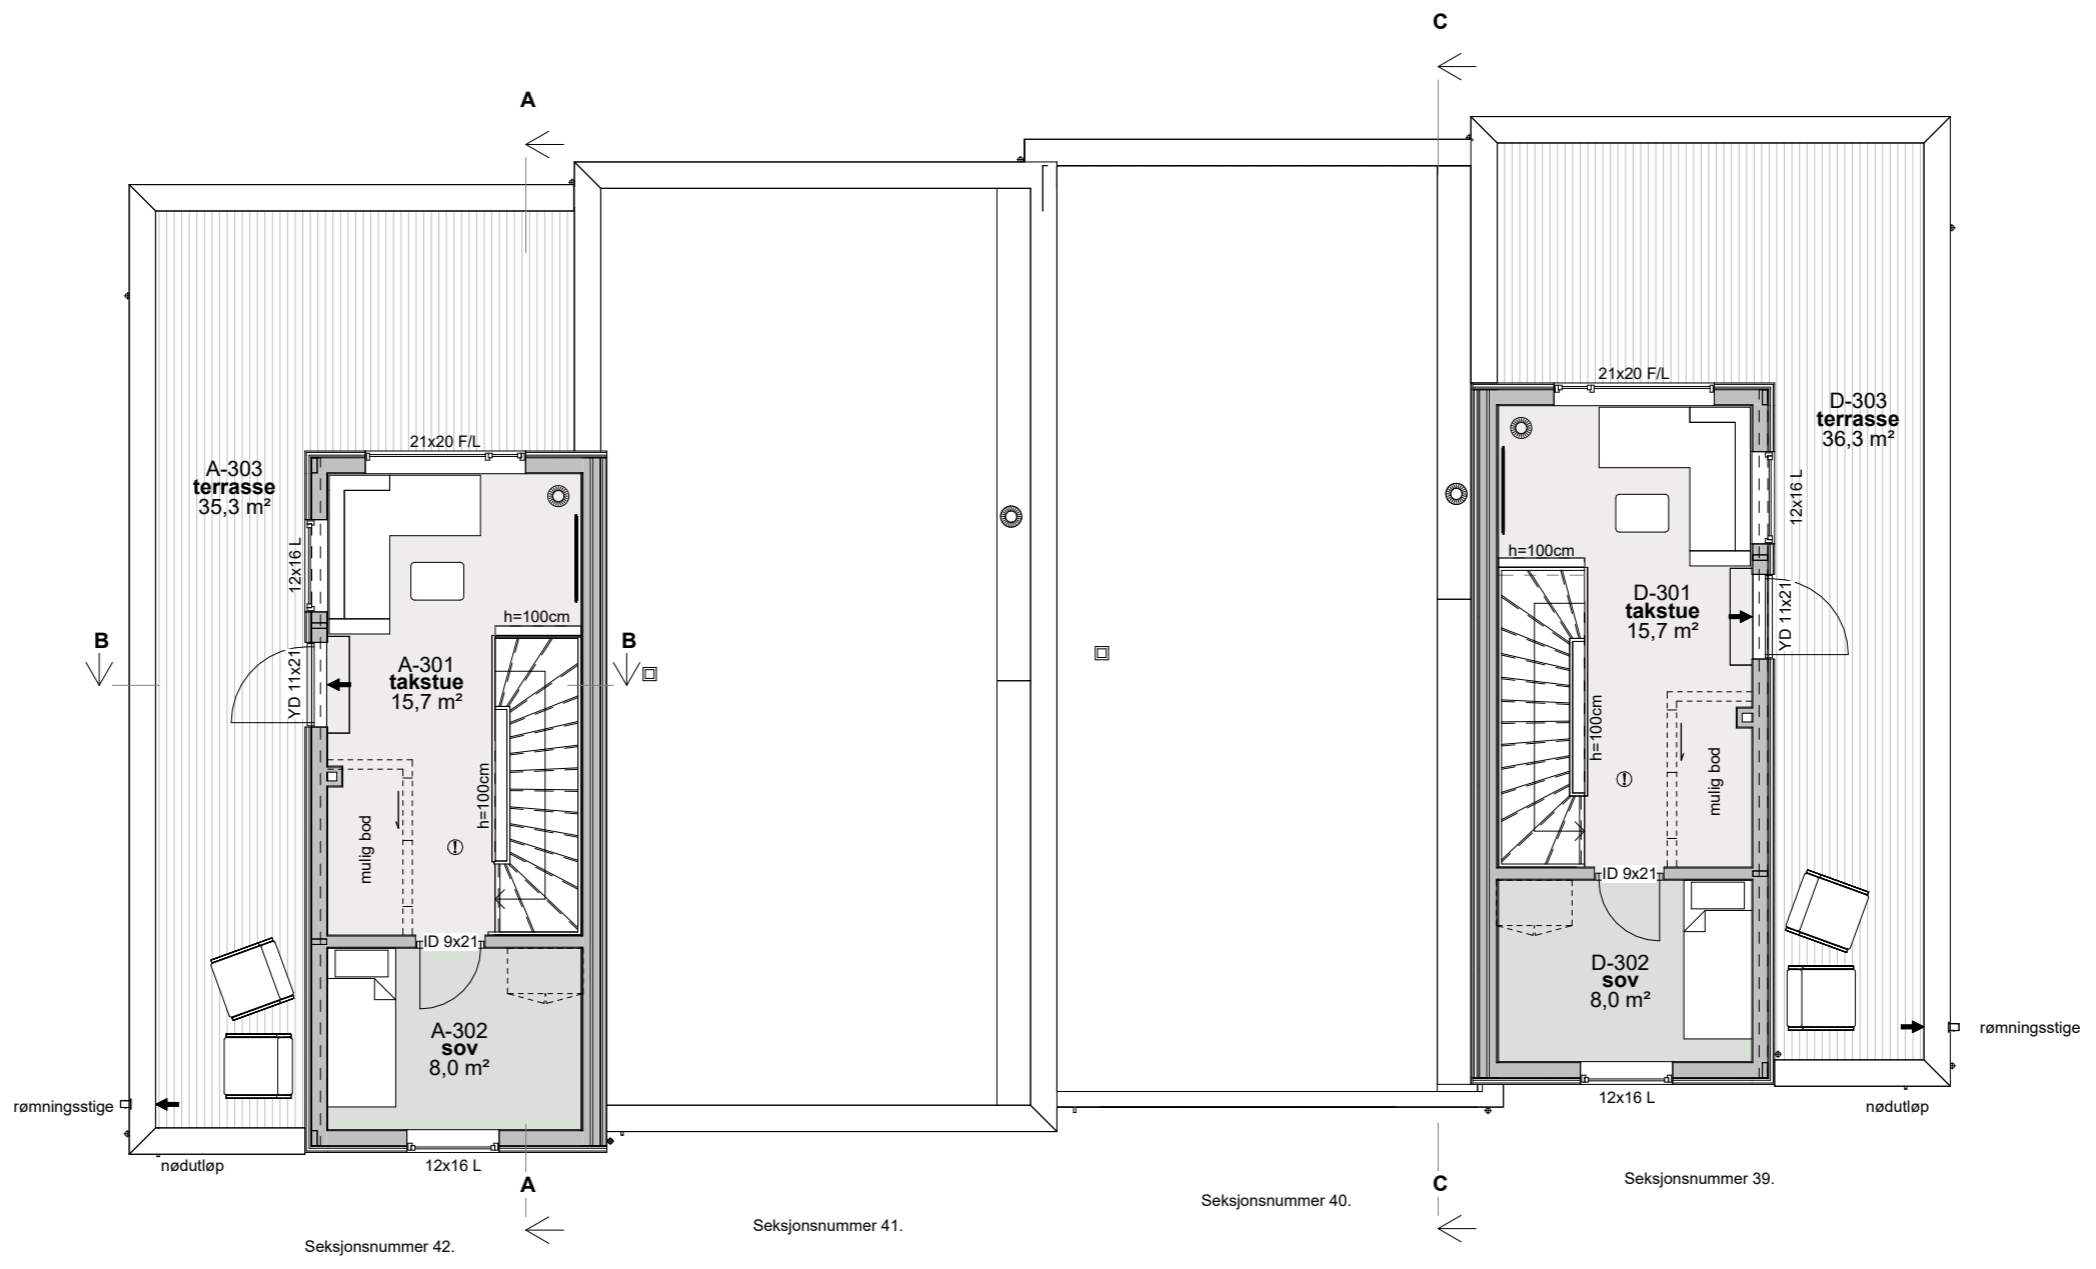

E	Endre salgstegning bolig E til F	MF	TIV	02.02.26
Rev.	Revisjonen gjelder	Utført	Kontr.	Dato

HH Øst Eiendomsutvikling AS		Målestokk	Dato	28.11.25
BKS2, SNR39-42 - Rekkehus C-F-F-C		1 : 100	Tegnet	MF
Kvitre Ullensaker kommune			Kontr.	TIV
 Hellvik Hus Region Øst Energiveien 5, 2069 Jessheim 63 94 22 60 firmapost.romerike@hellvikhus.no www.hellvikhus.no		Prosjekt status	Rev.	E
		Arbeidstegning		
		Tegning nr.	Prosjekt nr.	Original
Tittel		Plan 3 et.		

Denne tegning er vår eiendom og må ikke urettmessig brukes eller etterlignes jfr. lov om åndsverk av 1961.

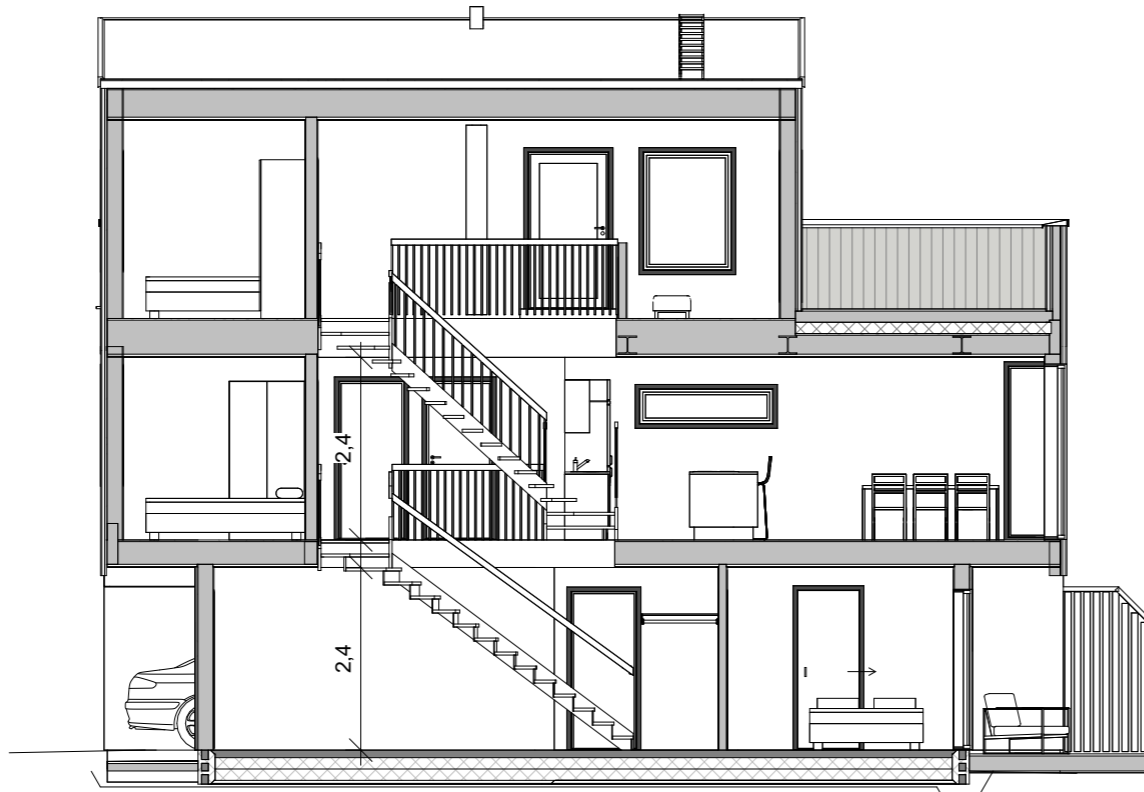

A
1 : 100



B
1 : 100


E	Endre salgstegning bolig E til F	MF	TIV	02.02.26
Rev.	Revisjonen gjelder	Utført	Kontr.	Dato

HH Øst Eiendomsutvikling AS		Målestokk	Dato	28.11.25
BKS2, SNR39-42 - Rekkehus C-F-F-C		1 : 100	Tegnet	MF
Kvitre Ullensaker kommune			Kontr.	TIV
 Hellvik Hus Region Øst Energiveien 5, 2069 Jessheim 63 94 22 60 firmapost.romerike@hellvikhus.no www.hellvikhus.no		Prosjekt status	Rev.	E
		Tegning nr.	Prosjekt nr.	Original
		Tittel		
		Snitt		

Denne tegning er vår eiendom og må ikke urettmessig brukes eller etterlignes jfr. lov om åndsverk av 1961.



sør
1 : 100

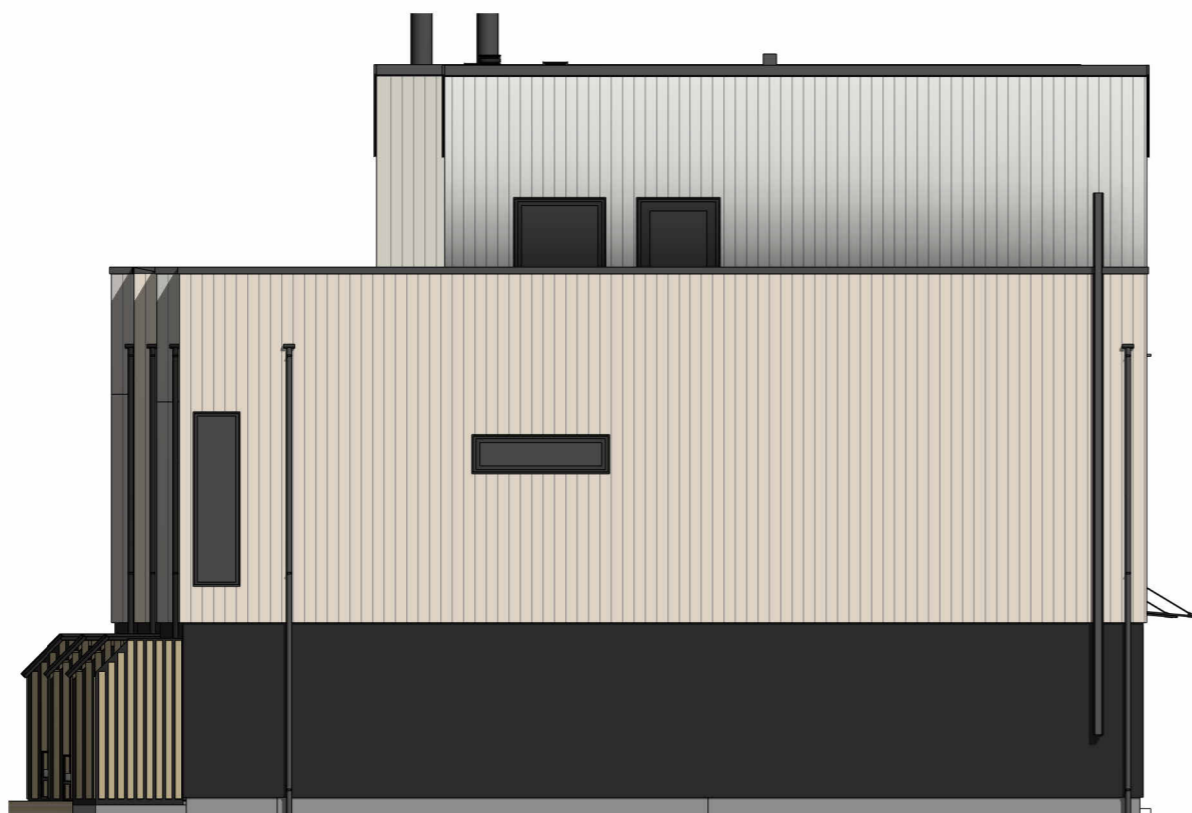

øst
1 : 100


E	Endre salgstegning bolig E til F	MF	TIV	02.02.26
Rev.	Revisjonen gjelder	Utført	Kontr.	Dato

HH Øst Eiendomsutvikling AS BKS2, SNR39-42 - Rekkehus C-F-F-C Kvitre Ullensaker kommune		Målestokk 1 : 100	Dato 28.11.25
		Tegnet MF	Kontr. TIV
Prosjekt status Arbeidstegning		Tegning nr. A-06	Rev. E
Tittel Fasade sør/øst		Prosjekt nr.	Original
		Hellvik Hus Region Øst Energiveien 5, 2069 Jessheim 63 94 22 60 firmapost.romerike@hellvikhus.no www.hellvikhus.no	

Denne tegning er vår eiendom og må ikke urettmessig brukes eller etterlignes jfr. lov om åndsverk av 1961.



nord
1 : 100

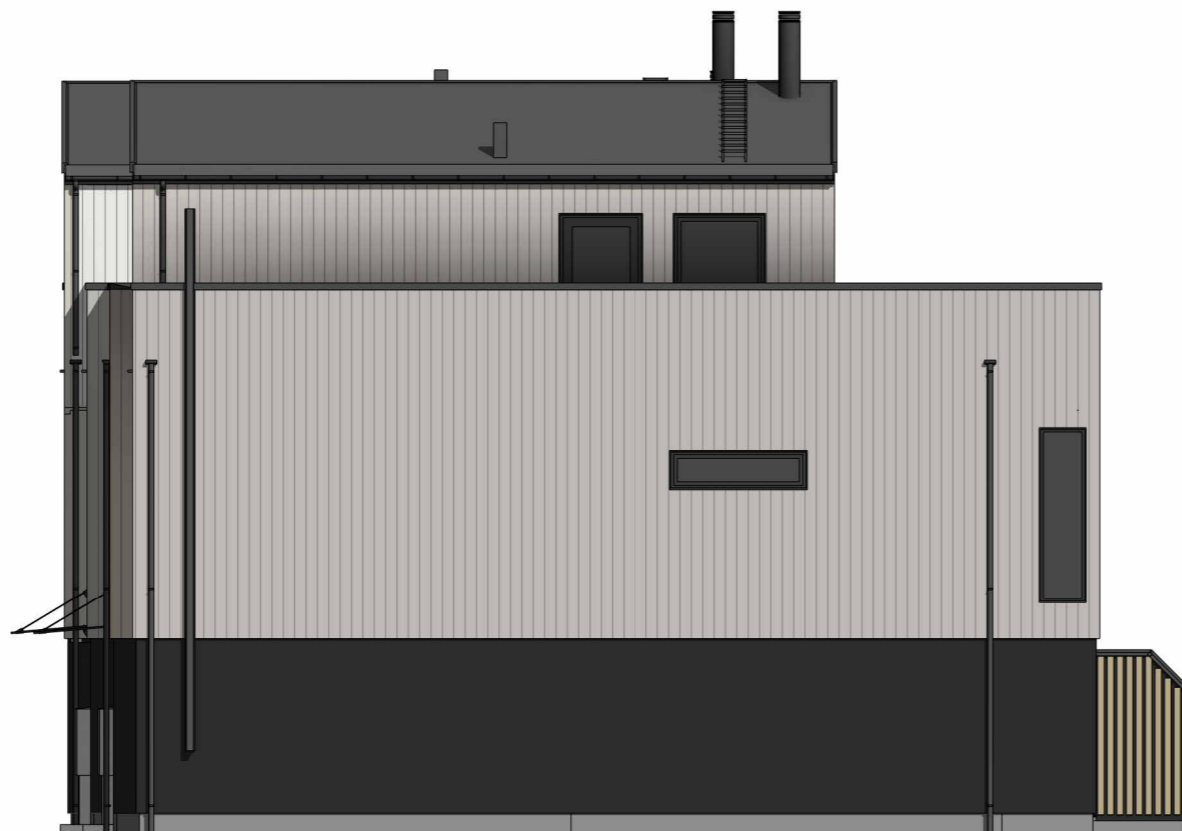

vest
1 : 100

E	Endre salgstegning bolig E til F	MF	TIV	02.02.26
Rev.	Revisjonen gjelder	Utført	Kontr.	Dato

HH Øst Eiendomsutvikling AS BKS2, SNR39-42 - Rekkehus C-F-F-C Kvitre Ullensaker kommune		Målestokk	Dato	28.11.25
		1 : 100	Tegnet	MF
			Kontr.	TIV
		Prosjekt status	Rev.	E
		Arbeidstegning	Original	
		Tegning nr.	Prosjekt nr.	
		A-07		
		Tittel		
		Fasade nord/vest		



Hellvik Hus Region Øst
 Energiveien 5, 2069 Jessheim
 63 94 22 60
 firmapost.romerike@hellvikhus.no
 www.hellvikhus.no