


**1. Etasje salgsplan**  
1 : 100

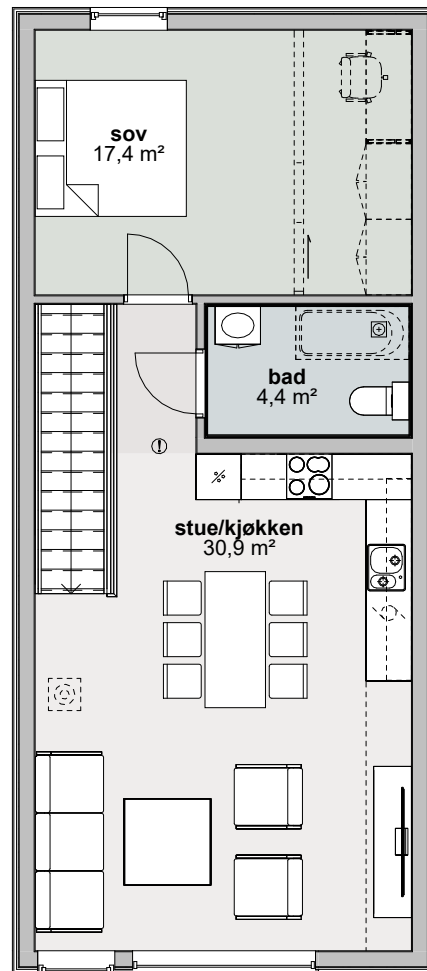

**2. Etasje salgsplan**  
1 : 100

**HH Øst Eiendomsutvikling AS**

Stue 2 et med asymmetrisk innklemt - SNR20

Kvitre

Ullensaker kommune

Målestokk

1 : 100

Dato 14.03.23

Tegnet MF

Kontr. HHØEU

Prosjekt status  
Arbeidstegning

Rev.

Tegning nr. C-01

Prosjekt nr. Original


Tittel

**Salgsplaner**




Hellvik Hus Region Øst  
Energiveien 5, 2069 Jessheim  
63 94 22 60  
firmapost.romerike@hellvikhus.no  
www.hellvikhus.no

Rev.	Revisjonen gjelder	Utført	Kontr.	Dato
------	--------------------	--------	--------	------

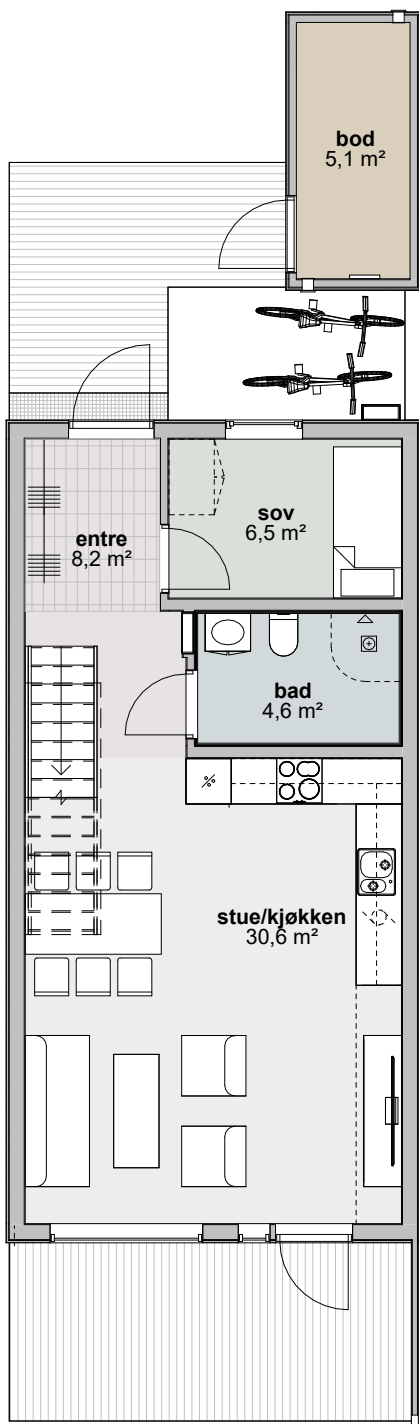

**1. Etasje salgsplan**  
1 : 100

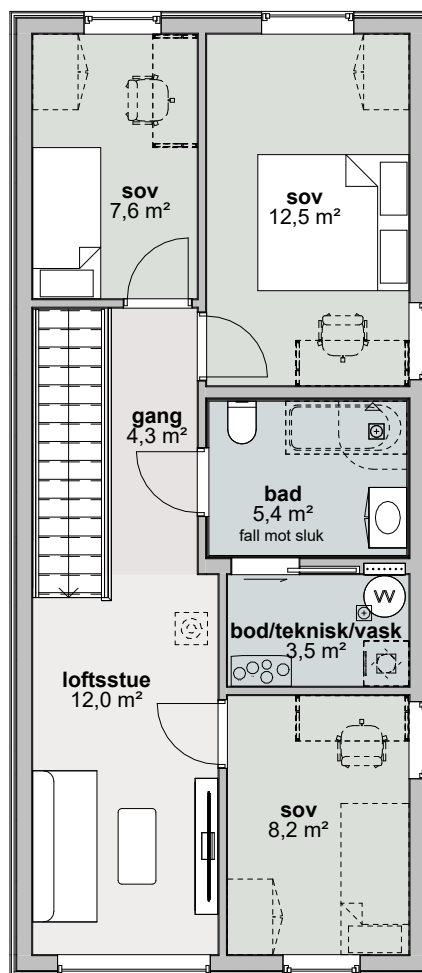

**2. Etasje salgsplan**  
1 : 100

**HH Øst Eiendomsutvikling AS**

Stue 1 et - vindu mot øst - SNR21

Kvitre

Ullensaker kommune

Målestokk

1 : 100

Dato

14.03.23

Tegnet

MF

Kontr.

HHØSEU

Prosjekt status  
Arbeidstegning

Rev.

Tegning nr.

Prosjekt nr.

Original



Tittel

**Salgsplan**



Hellvik Hus Region Øst  
Energiveien 5, 2069 Jessheim  
63 94 22 60  
firmapost.romerike@hellvikhus.no  
www.hellvikhus.no

Rev.	Revisjonen gjelder	Utført	Kontr.	Dato
------	--------------------	--------	--------	------

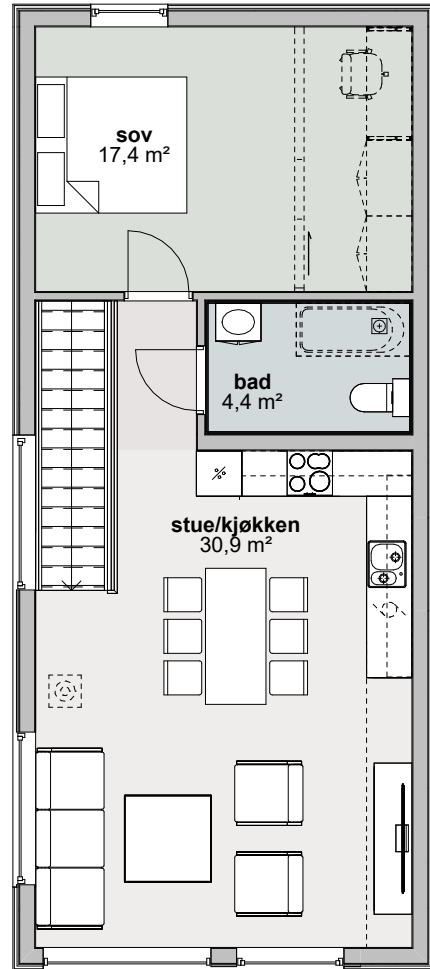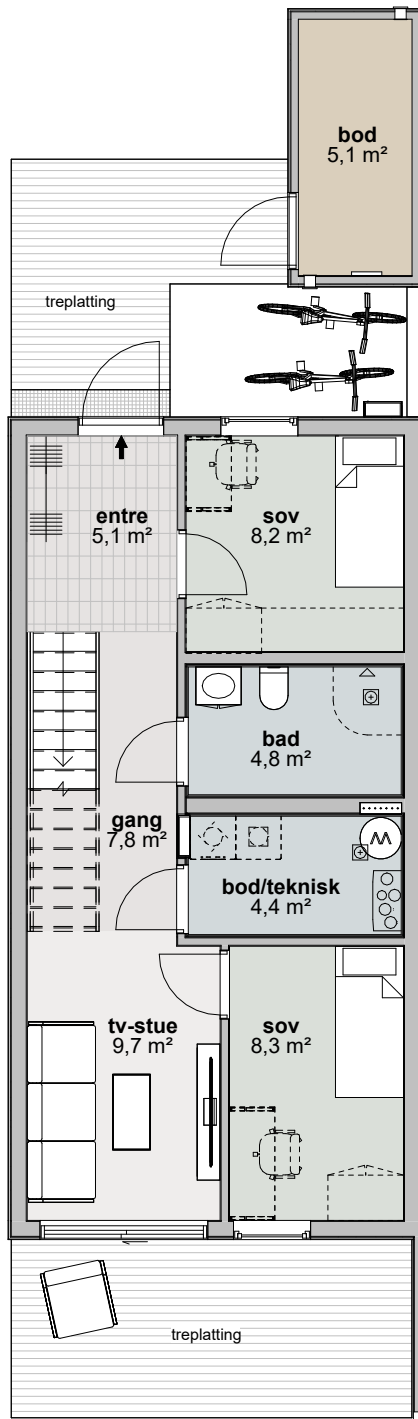

1. Etasje - salgsplan stue i 2 et  
1 : 100


2. Etasje - salgsplan stue i 2 et  
1 : 100

B	Uten flis i bad 2 et.	MF	HHØ SEU	14.03.23
A	Fliser i gang	MF	HHØ SEU	10.03.23
Rev.	Revisjonen gjelder	Utført	Kontr.	Dato


<b>HH Øst Eiendomsutvikling AS</b> Stue 2 et - vindu mot vest - SNR17, SNR22 Kvitre Ullensaker kommune		Målestokk	Dato	24.02.23
		1 : 100	Tegnet	MF
		Kontr.	HHØEU	
		Prosjekt status	Rev.	<b>B</b>
		Arbeidstegning		
Tegning nr. C-01	Prosjekt nr.		Original	
		Tittel	<b>Salgsplan</b>	



Hellvik Hus Region Øst  
 Energieveien 5, 2069 Jessheim  
 63 94 22 60  
 firmapost.romerike@hellvikhus.no  
 www.hellvikhus.no

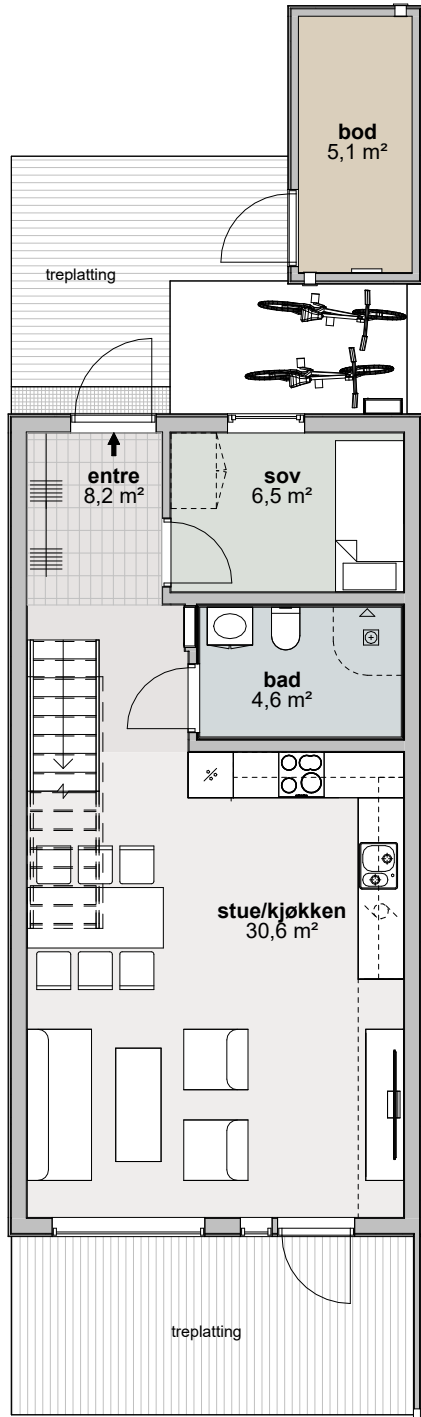

1. Etasje - salgsplan stue i 1 et  
1 : 100

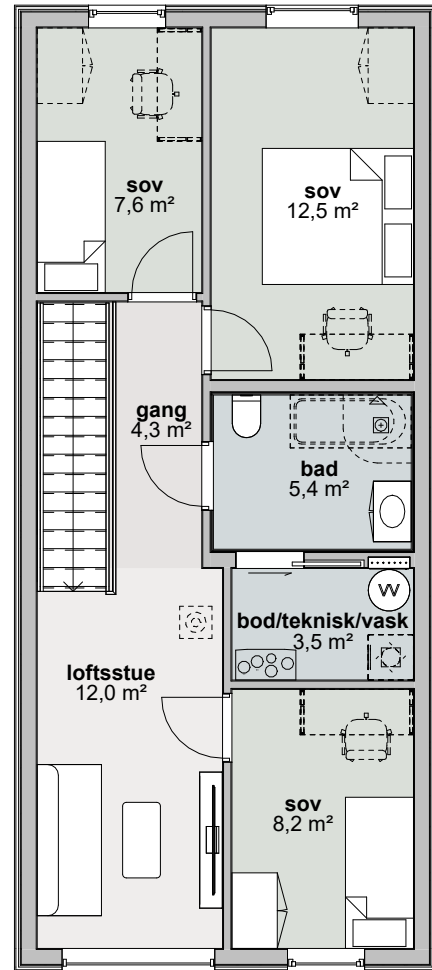


2. Etasje - salgsplan stue i 1 et  
1 : 100

B	Uten flis bad 2 et.	MF	HHØ SEU	14.03.23
A	Fliser i gang	MF	HHØ SEU	10.03.23
Rev.	Revisjonen gjelder	Utført	Kontr.	Dato


<b>HH Øst Eiendomsutvikling AS</b> Stue 1 et inneklemt - SNR18, SNR19, SNR23, SNR24 Kvitre Ullensaker kommune		Målestokk	Dato	24.02.23
		1 : 100	Tegnet	MF
			Kontr.	HHØEU
		Prosjekt status	Rev. <b>B</b>	
		Arbeidstegning		
		Tegning nr. C-01	Prosjekt nr.	Original
		Tittel		
		<b>Salgsplan</b>		



Hellvik Hus Region Øst  
 Energieveien 5, 2069 Jessheim  
 63 94 22 60  
 firmapost.romerike@hellvikhus.no  
 www.hellvikhus.no

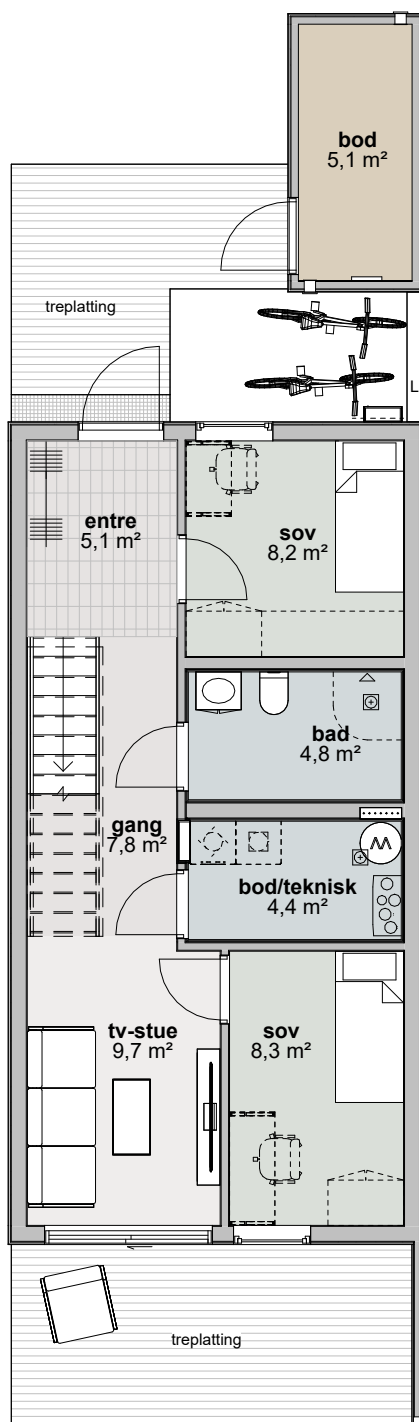

**1. Etasje salgsplan**  
1 : 100

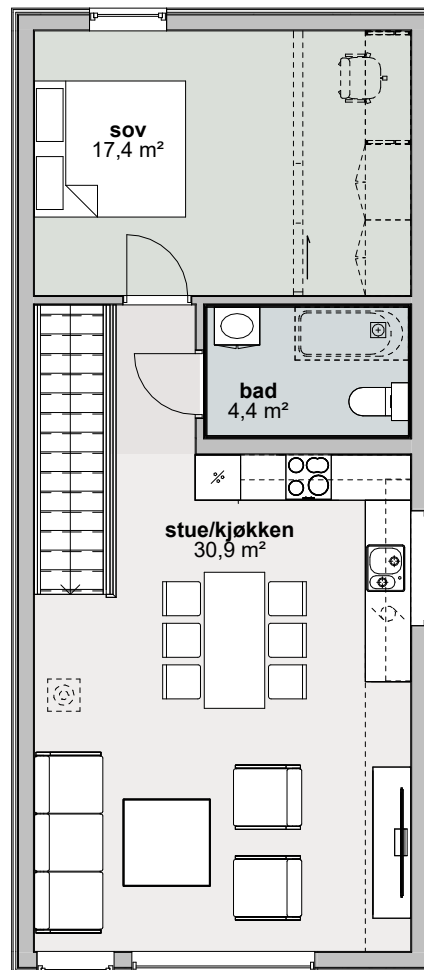

**2. Etasje salgsplan**  
1 : 100

**HH Øst Eiendomsutvikling AS**

Stue 2 et - vindu mot øst - SNR25

Kvitre

Ullensaker kommune

Målestokk

1 : 100

Dato 14.03.23

Tegnet MF

Kontr. HHØEU

Prosjekt status  
Arbeidstegning

Rev.

Tegning nr. C-01

Prosjekt nr.

Original


Tittel

**Salgsplan**




Hellvik Hus Region Øst  
Energiveien 5, 2069 Jessheim  
63 94 22 60  
firmapost.romerike@hellvikhus.no  
www.hellvikhus.no

Rev.	Revisjonen gjelder	Utført	Kontr.	Dato
------	--------------------	--------	--------	------

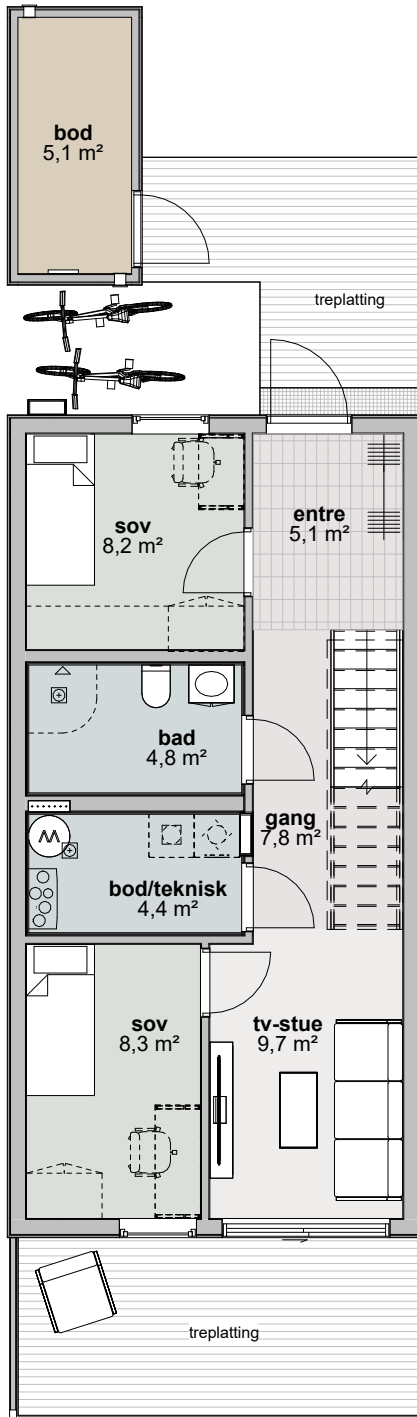


**1. Etasje salgsplan**  
1 : 100

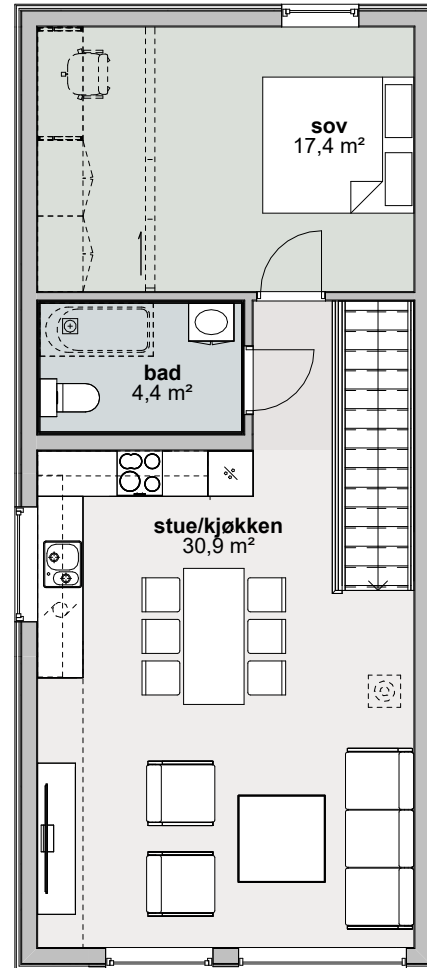


**2. Etasje salgsplan**  
1 : 100

Rev.	Revisjonen gjelder	Utført	Kontr.	Dato
------	--------------------	--------	--------	------

<b>HH Øst Eiendomsutvikling AS</b> Stue 2 et uten skillevegg speilvendt - vindu mot vest - SNR26 Kvitre Ullensaker kommune		Målestokk	Dato	14.03.23
		1 : 100	Tegnet	MF
 Hellvik Hus Region Øst Energiveien 5, 2069 Jessheim 63 94 22 60 firmapost.romerike@hellvikhus.no www.hellvikhus.no		Kontr.	HHØEU	
		Prosjekt status	Rev.	
		Tegning nr. C-01	Prosjekt nr.	Original
		Tittel	<b>Salgsplaner</b>	

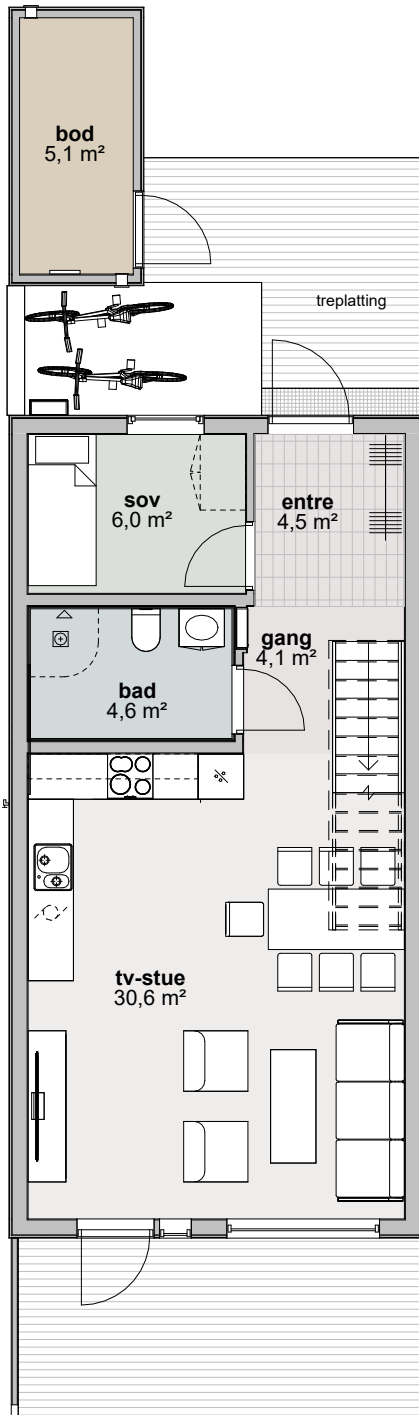


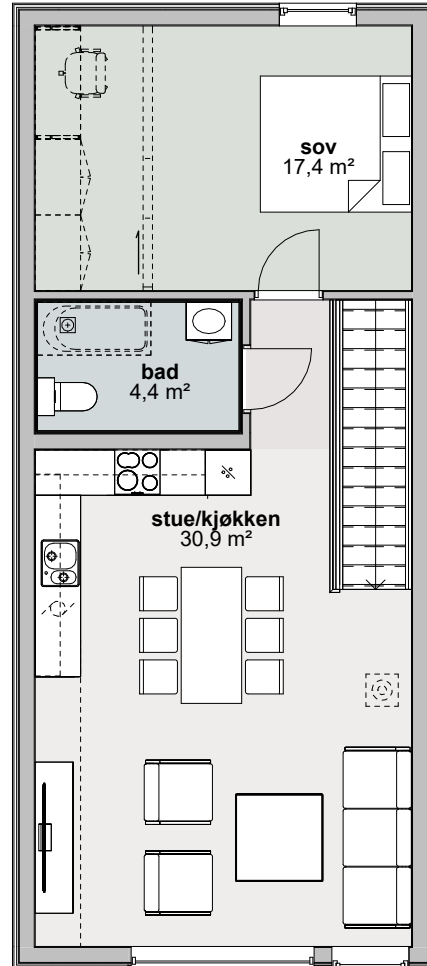
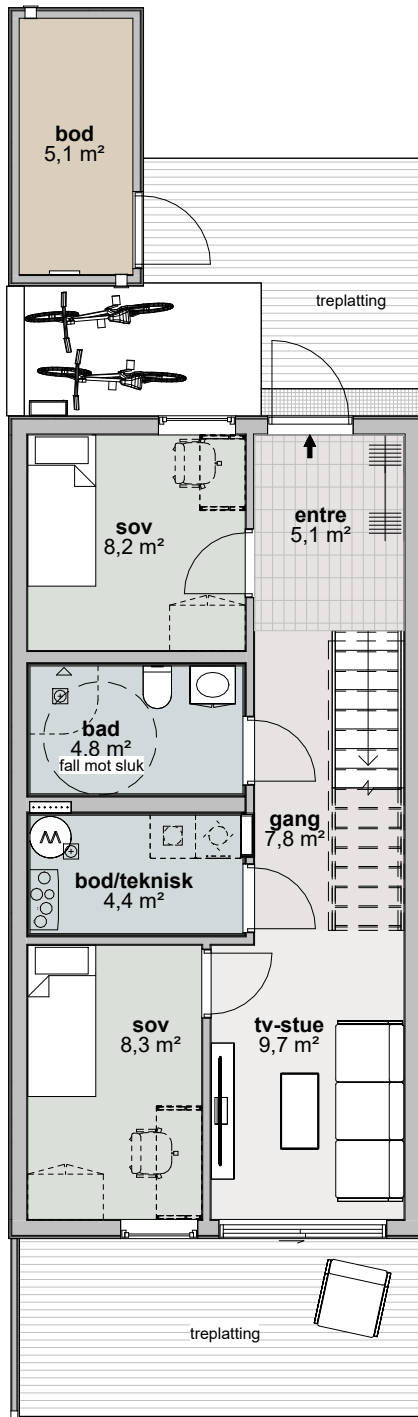
**1. Etasje salgsplan**  
1 : 100

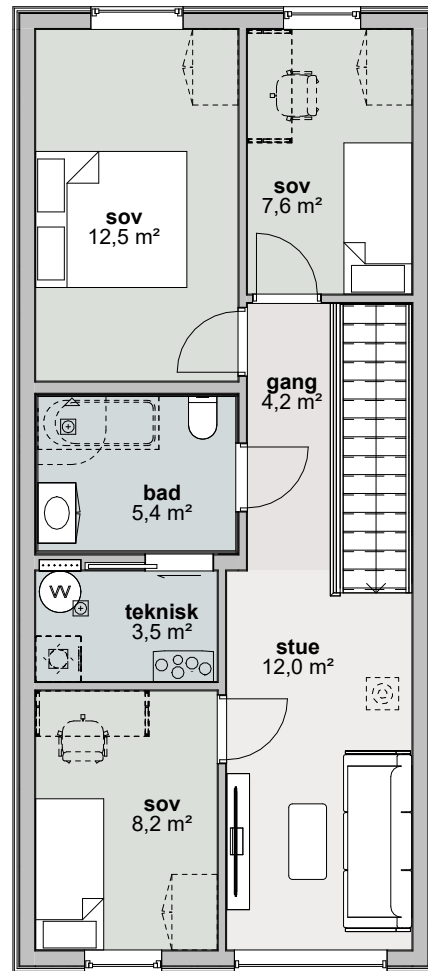

**2. Etasje salgsplan**  
1 : 100

Rev.	Revisjonen gjelder	Utført	Kontr.	Dato
------	--------------------	--------	--------	------

<b>HH Øst Eiendomsutvikling AS</b> Stue 1 et inneklemt speilvendt - SNR27, SNR28, SNR29 Kvitre Ullensaker kommune		Målestokk	Dato	14.03.23
		1 : 100	Tegnet	MF
 Hellvik Hus Region Øst Energieveien 5, 2069 Jessheim 63 94 22 60 firmapost.romerike@hellvikhus.no www.hellvikhus.no		Kontr.	HHØEU	Rev.
		Prosjekt status	Arbeidstegning	
		Tegning nr.	C-01	Prosjekt nr.
		Tittel	Salgsplaner	



1. Etasje salgsplan  
1 : 100

2. Etasje salgsplan  
1 : 100

**HH Øst Eiendomsutvikling AS**

Stue 2 et med asymmetrisk inneklemt speilvendt - SNR30  
Kvitre Ullensaker kommune



Hellvik Hus Region Øst  
Energiveien 5, 2069 Jessheim  
63 94 22 60  
firmapost.romerike@hellvikhus.no  
www.hellvikhus.no


Målestokk <b>1 : 100</b>	Dato	14.03.23
	Tegnet	MF
	Kontr.	HHØEU

Prosjekt status Arbeidstegning	Rev.
Tegning nr. C-01	Prosjekt nr. Original


Tittel  
**Salgsplaner**

Rev.	Revisjonen gjelder	Utført	Kontr.	Dato
------	--------------------	--------	--------	------



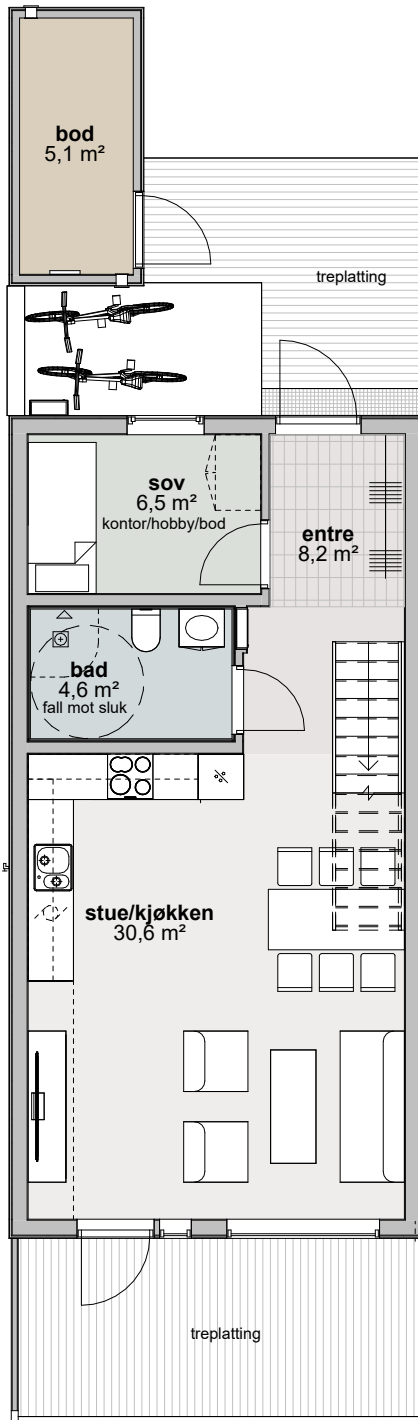


**1. Etasje salgsplan**  
1 : 100

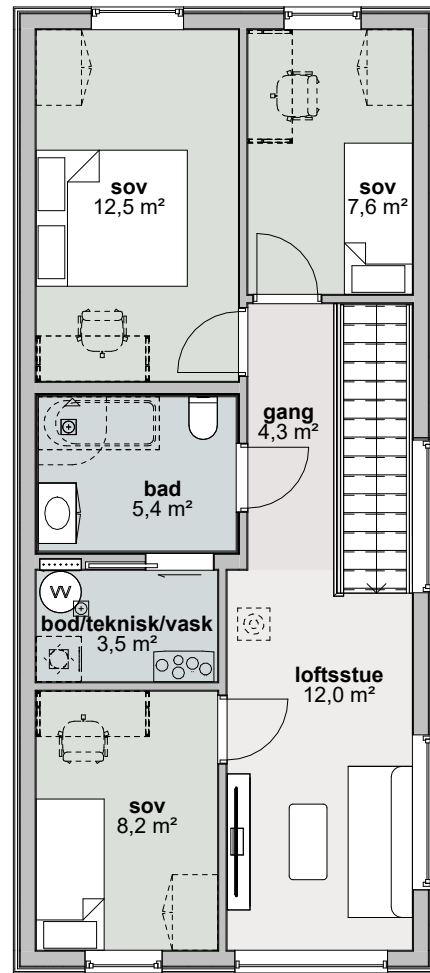

**2. Etasje salgsplan**  
1 : 100

Rev.	Revisjonen gjelder	Utført	Kontr.	Dato
------	--------------------	--------	--------	------

<b>HH Øst Eiendomsutvikling AS</b> Stue 1 et speilvendt - vindu mot øst - SNR31 Kvitre Ullensaker kommune		Målestokk	Dato	14.03.23
		1 : 100	Tegnet	MF
 Hellvik Hus Region Øst Energiveien 5, 2069 Jessheim 63 94 22 60 firmapost.romerike@hellvikhus.no www.hellvikhus.no		Kontr.	HHØEU	Rev.
		Prosjekt status	Arbeidstegning	Original
Tegning nr. C-01		Prosjekt nr.		
Tittel		<b>Salgsplaner</b>		