


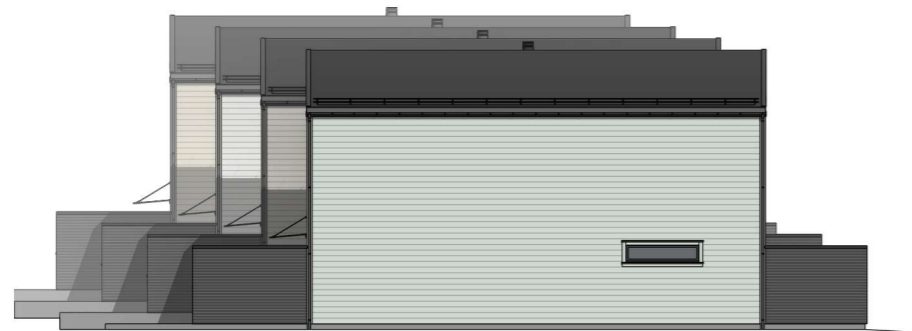

vest
1 : 200



sør
1 : 200




nord
1 : 200




øst
1 : 200

HH Øst Eiendomsutvikling AS Eneboliger i rekke - BKS7-SNR1-4 Kvitre BKS7 Ullensaker kommune		Målestokk	Dato	31.01.25
		1 : 200	Tegnet	TW
 Hellvik Hus Teknologi og Produksjon AS Jærveien 1250, 4375 Hellvik 51 46 16 00 post@hellvikhus.no www.hellvikhus.no		Prosjekt status	Rev.	
		Tegning nr. A-01	Prosjekt nr.	Original
		Tittel	Fasader	

Rev.	Revisjonen gjelder	Utført	Kontr.	Dato
------	--------------------	--------	--------	------

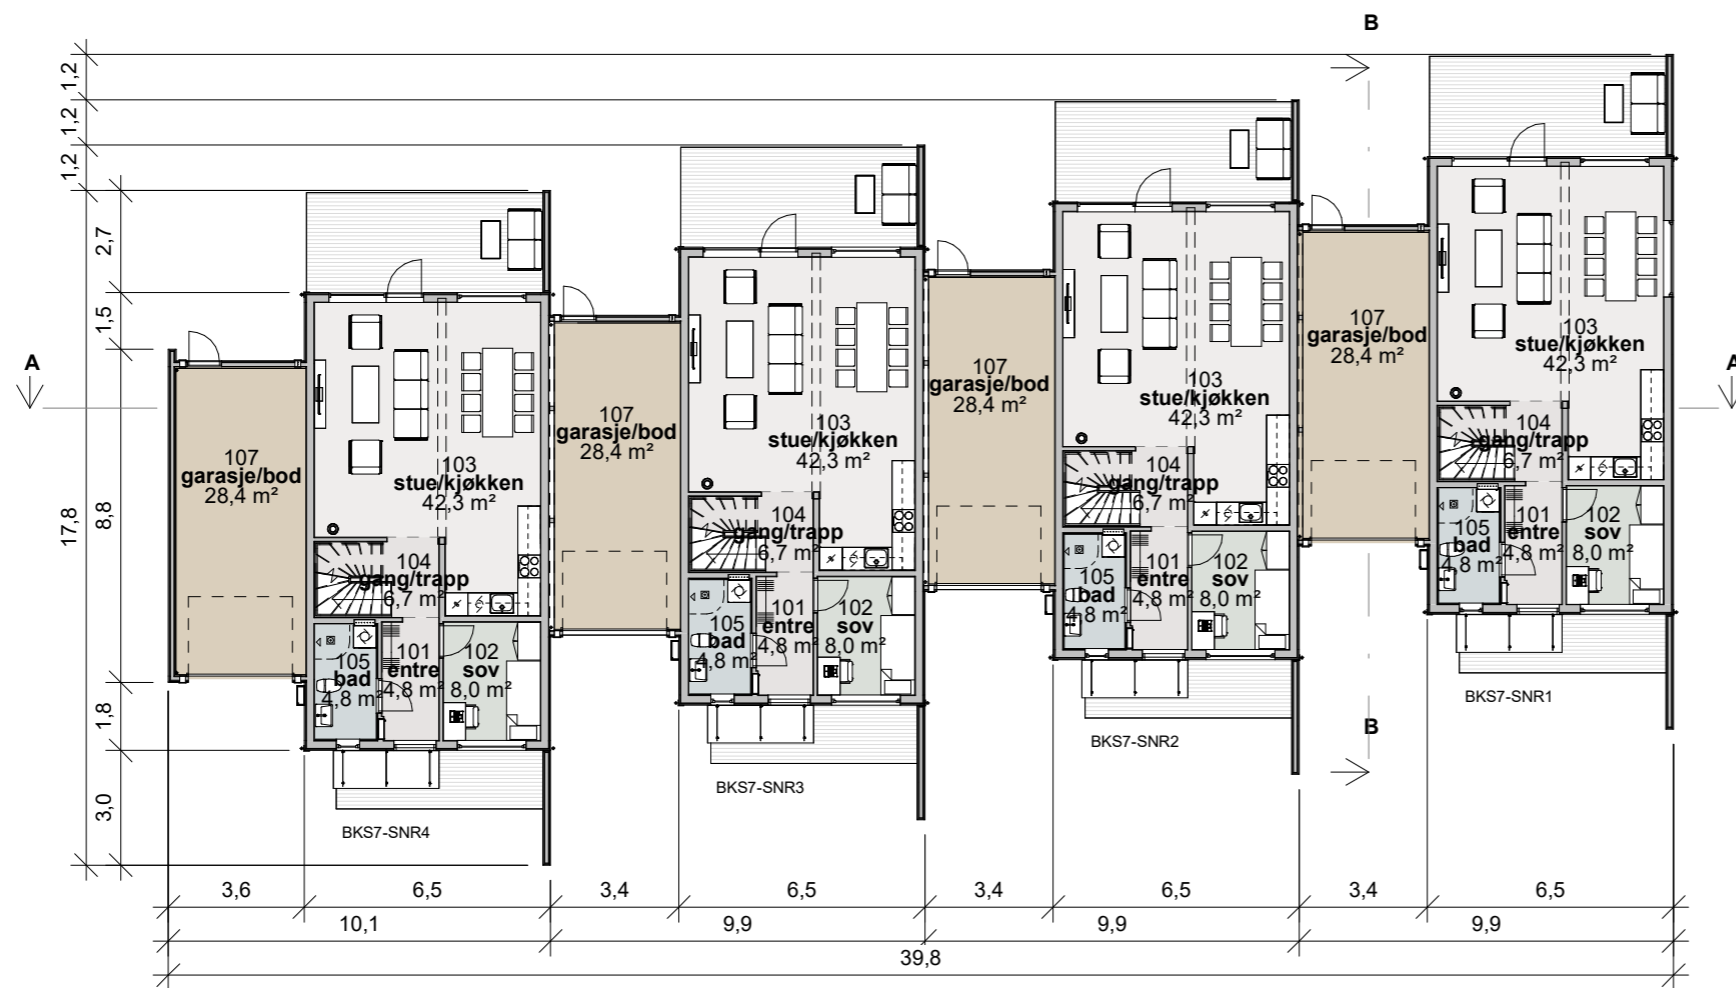


1. Etasje
1 : 200

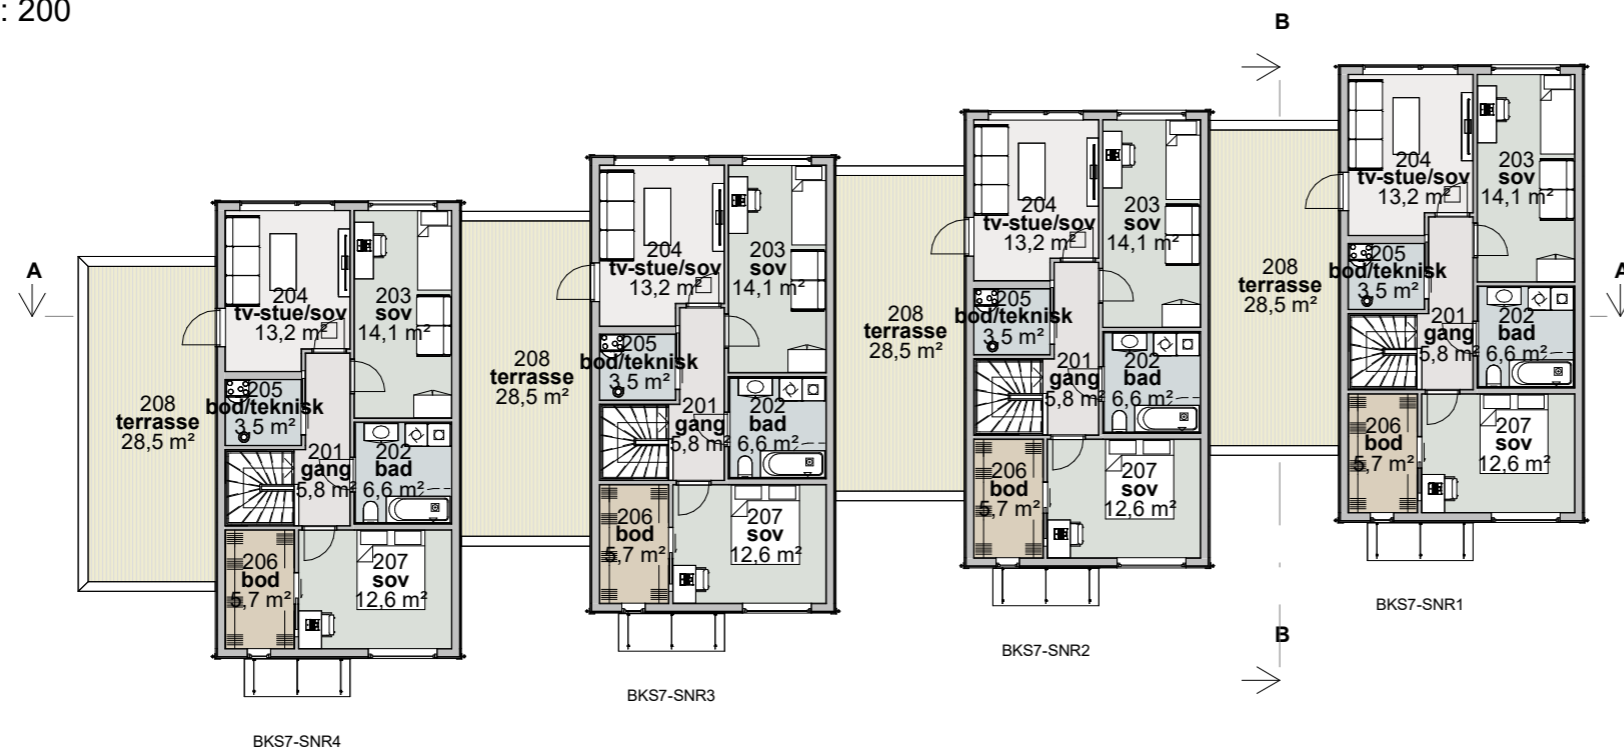


2. Etasje
1 : 200

HH Øst Eiendomsutvikling AS Eneboliger i rekke - BKS7-SNR1-4 Kvitre BKS7 Ullensaker kommune		Målestokk	Dato	31.01.25
		1 : 200	Tegnet	TW
 Hellvik Hus Teknologi og Produksjon AS Jærveien 1250, 4375 Hellvik 51 46 16 00 post@hellvikhus.no www.hellvikhus.no		Prosjekt status	Rev.	
		Salgstegning	Tegning nr.	Prosjekt nr.
		Tittel	Planer	

Rev.	Revisjonen gjelder	Utført	Kontr.	Dato
------	--------------------	--------	--------	------

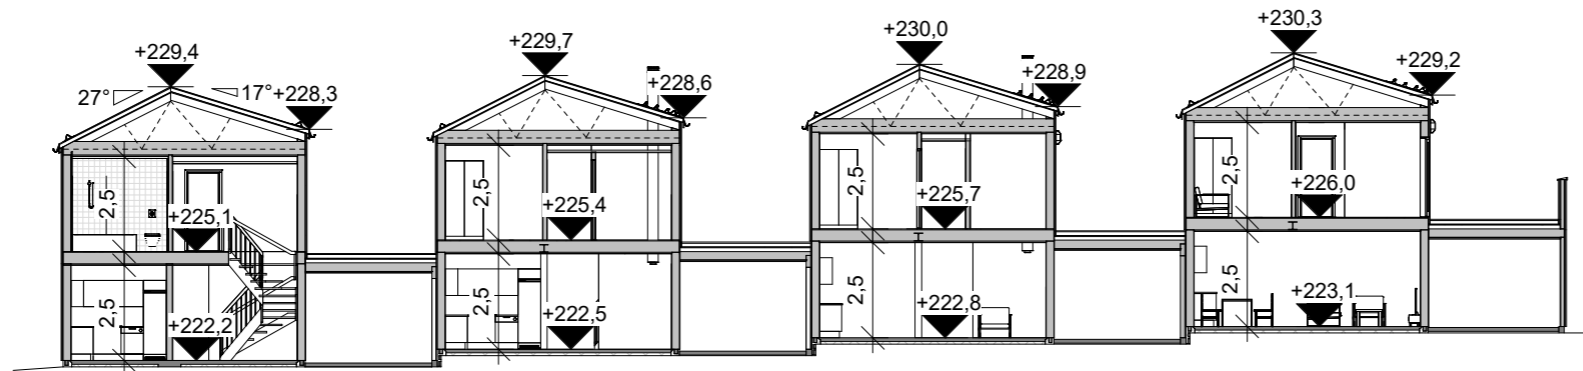


A
1 : 200

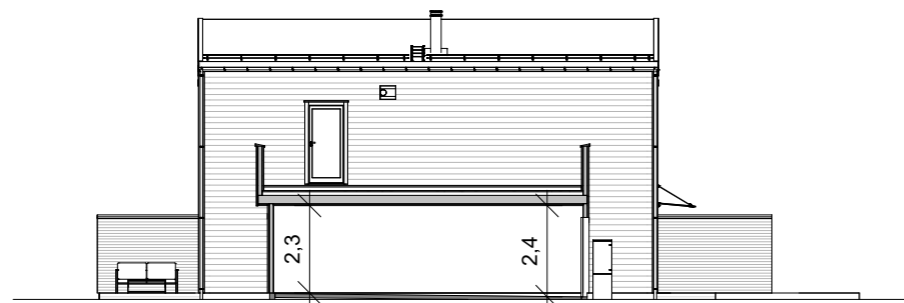

B
1 : 200

Bruksareal (BRA)		Bruksareal (BRA takst/salg)		Bebygd areal (BYA)	
SNR1 - 1.Etasje	69,2 m ²	SNR1 - BRA-e	30,2 m ²	BYA SNR1-4	436,5 m ²
SNR1 - 2.Etasje	69,2 m ²	SNR1 - BRA-i	138,4 m ²		
SNR1 - Garasje/bod	30,2 m ²	SNR2 - BRA-e	30,2 m ²		
SNR1 - ÅOA	1,0 m ²	SNR2 - BRA-i	138,4 m ²		
SNR2 - 1.Etasje	69,2 m ²	SNR3 - BRA-e	30,2 m ²		
SNR2 - 2.Etasje	69,2 m ²	SNR3 - BRA-i	138,4 m ²		
SNR2 - Garasje/bod	30,2 m ²	SNR4 - BRA-e	30,3 m ²		
SNR2 - ÅOA	1,0 m ²	SNR4 - BRA-i	138,4 m ²		
SNR3 - 1.Etasje	69,2 m ²				
SNR3 - 2.Etasje	69,2 m ²				
SNR3 - Garasje/bod	30,2 m ²				
SNR3 - ÅOA	1,0 m ²				
SNR4 - 1.Etasje	69,2 m ²				
SNR4 - 2.Etasje	69,2 m ²				
SNR4 - Garasje/bod	30,3 m ²				
SNR4 - ÅOA	1,0 m ²				
	678,8 m ²		674,7 m ²		

HH Øst Eiendomsutvikling AS Eneboliger i rekke - BKS7-SNR1-4 Kvitre BKS7 Ullensaker kommune	Målestokk	Dato	31.01.25
	1 : 200	Tegnet	TW
		Kontr.	TIV
 Hellvik Hus Teknologi og Produksjon AS Jærveien 1250, 4375 Hellvik 51 46 16 00 post@hellvikhus.no www.hellvikhus.no	Prosjekt status	Rev.	
	Tegning nr.	Prosjekt nr.	Original
	Tittel		
	Snitt		

Rev.	Revisjonen gjelder	Utført	Kontr.	Dato
------	--------------------	--------	--------	------