


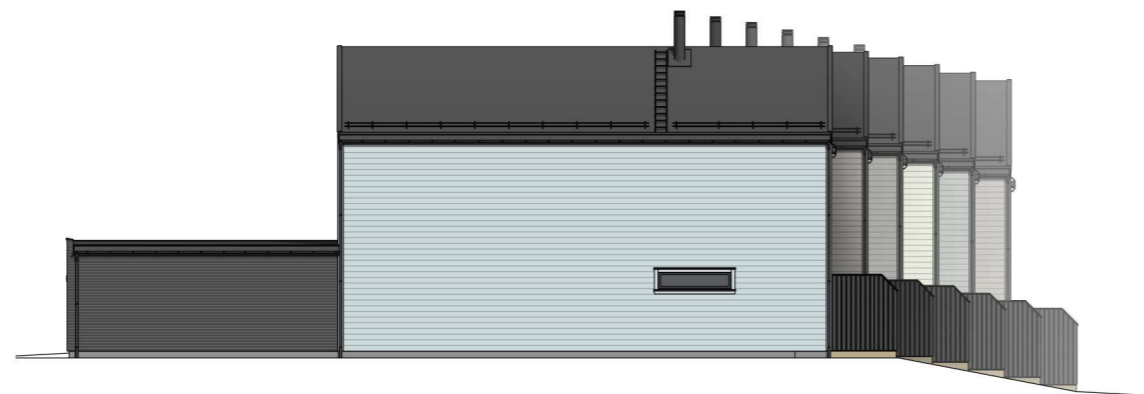

vest  
1 : 200



øst  
1 : 200



nord  
1 : 200




sør  
1 : 200

Rev.	Revisjonen gjelder	Utført	Kontr.	Dato
	HH Øst Eiendomsutvikling AS			20.02.25
	Eneboliger - BKS7-SNR5-10	Målestokk	Dato	TW
	Kvitre BKS7 Ullensaker kommune	1 : 200	Tegnet	TIV
		Prosjekt status	Ark	Original
		Salgstegning	A3	Rev.
		Tegning nr.	Prosjekt nr.	
		A-01		
		Tittel		
		Fasader		




Hellvik Hus Teknologi og Produksjon AS  
Jærveien 1250, 4375 Hellvik  
51 46 16 00  
post@hellvikhus.no  
www.hellvikhus.no

**1. Etasje**  
1 : 200

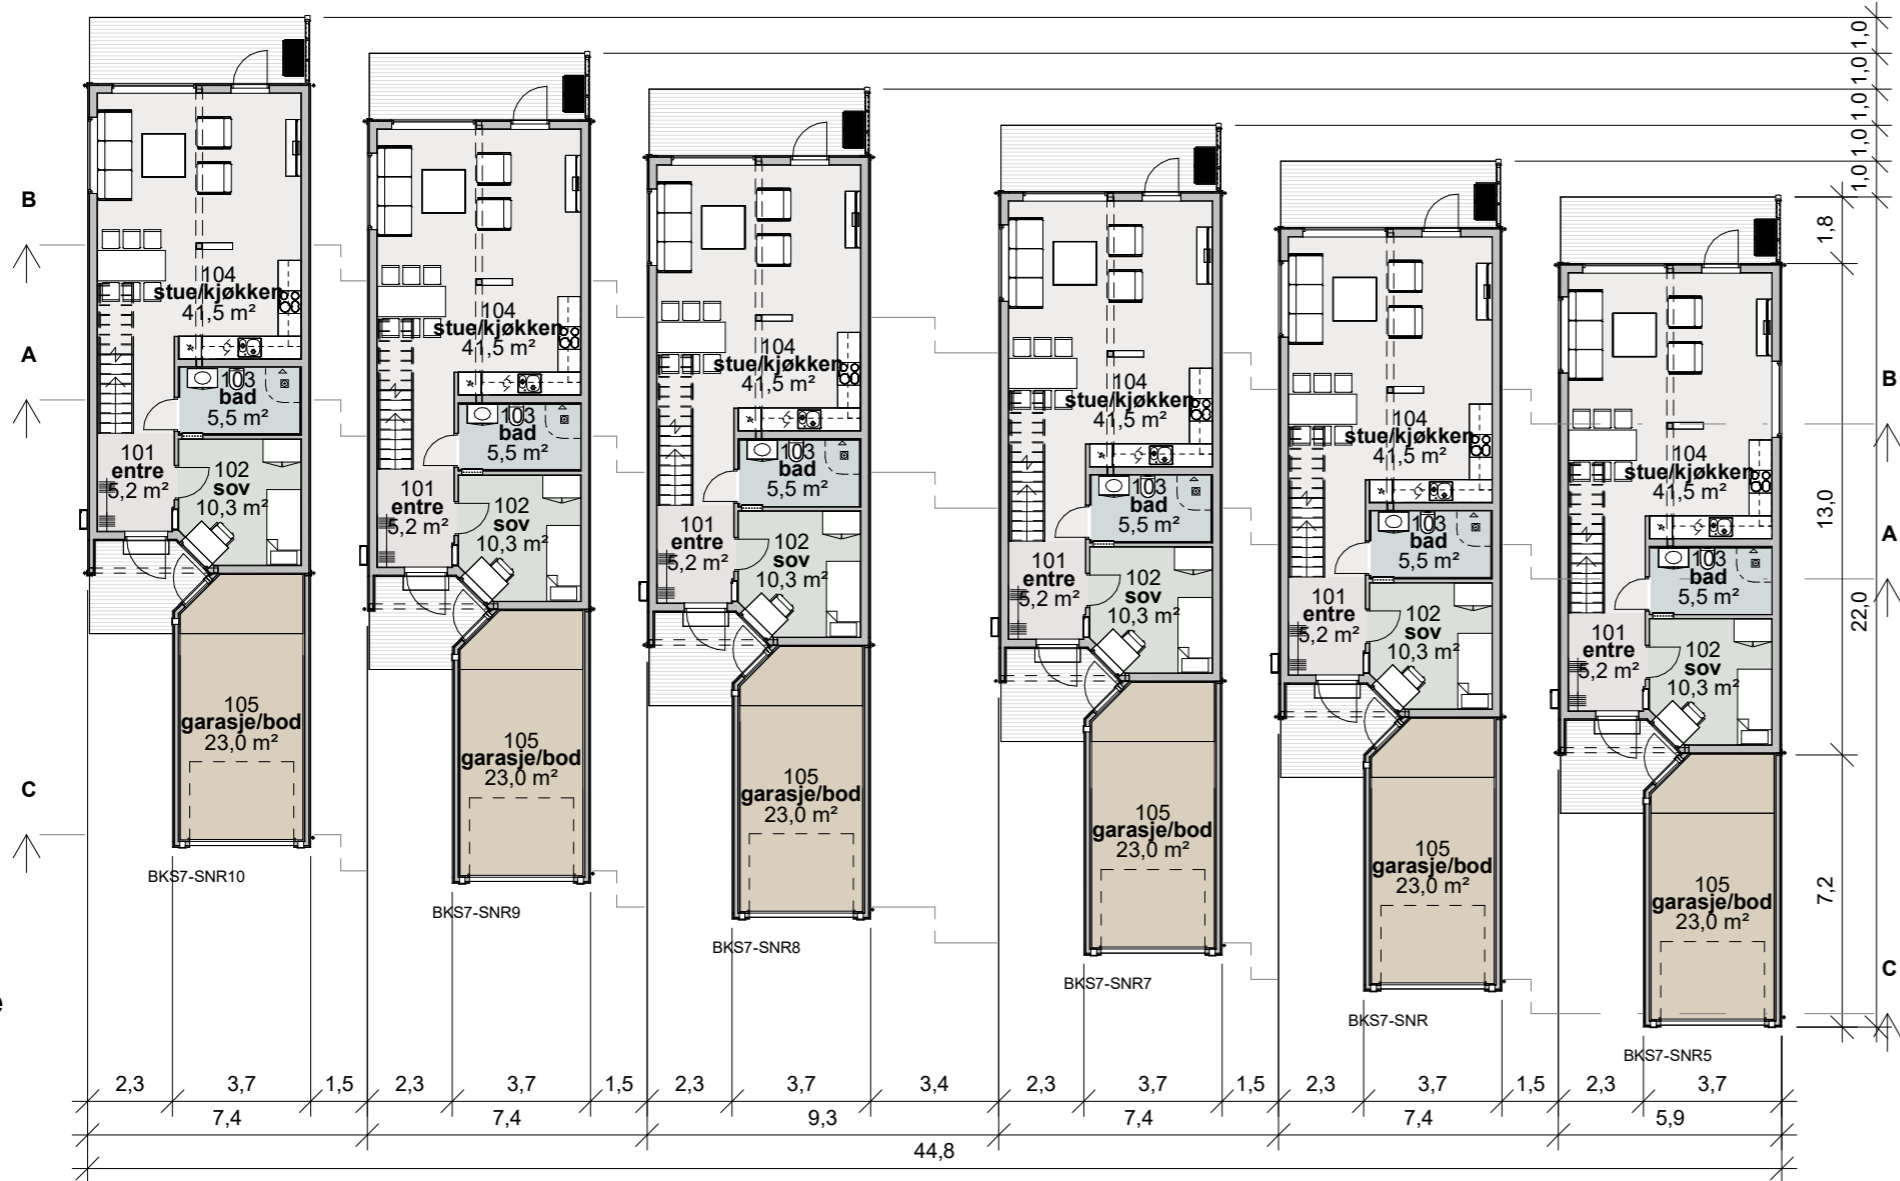

**2. Etasje**  
1 : 200

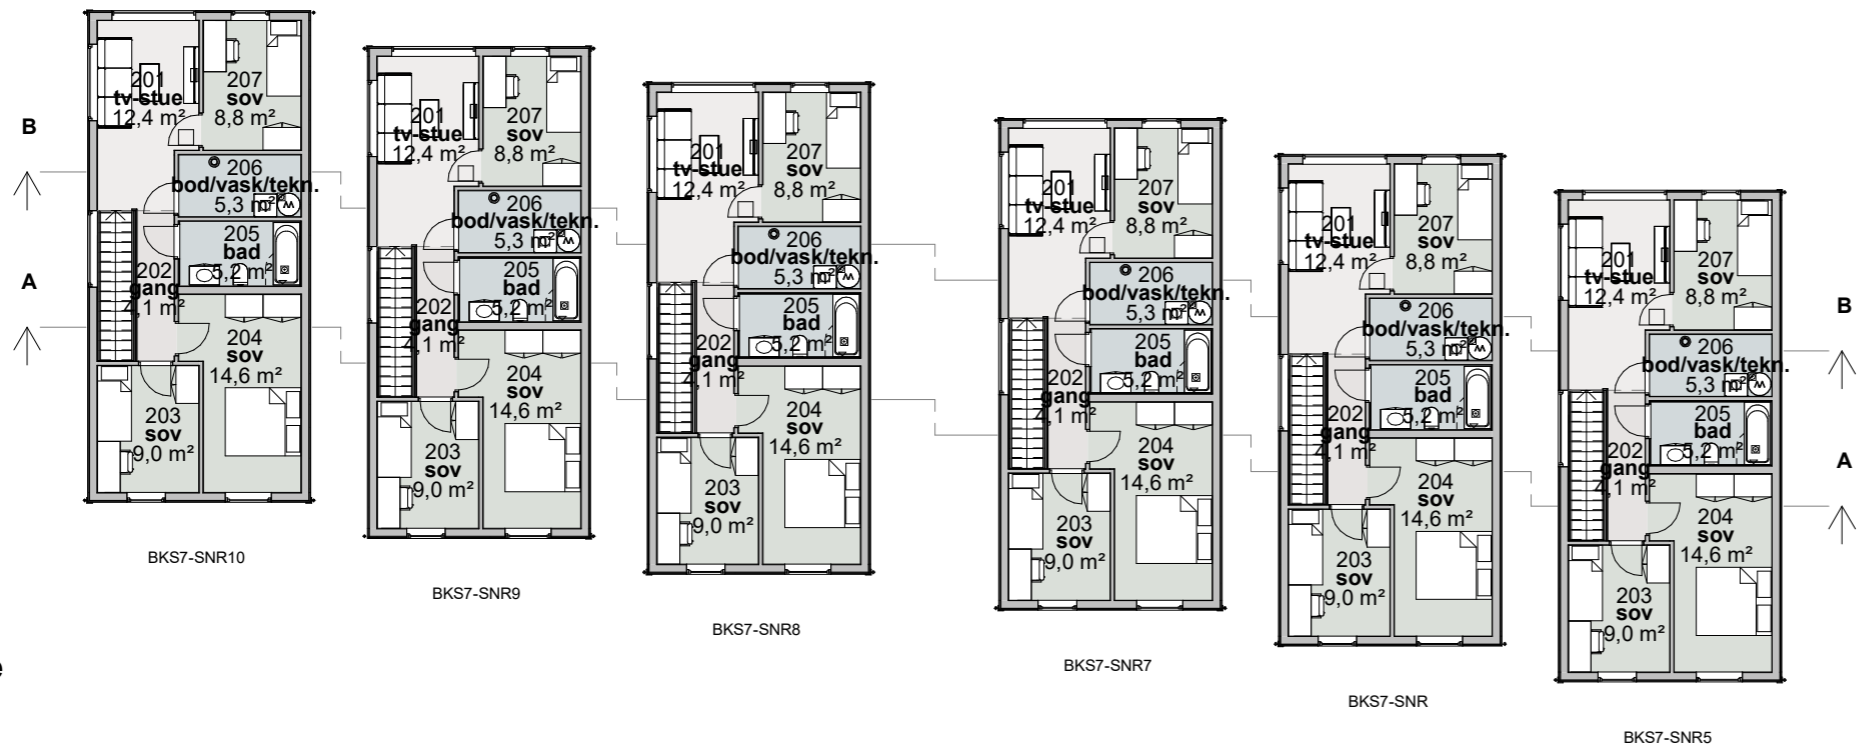


Rev.	Revisjonen gjelder	Utført	Kontr.	Dato
	HH Øst Eiendomsutvikling AS			20.02.25
	Eneboliger - BKS7-SNR5-10	Målestokk	Dato	20.02.25
	Kvitte BKS7	1 : 200	Tegnet	TW
	Ullensaker kommune		Kontr.	TIV
		Prosjekt status	Ark	Original
		Salgstegning	A3	
		Tegning nr.	Prosjekt nr.	Rev.
		A-02		
		Tittel		
		Planer		




Hellvik Hus Teknologi og Produksjon AS  
Jærveien 1250, 4375 Hellvik  
51 46 16 00  
post@hellvikhus.no  
www.hellvikhus.no

Bruksareal (BRA takst/salg)		Bruksareal (BRA)	
SNR5 BRA-e	23,5 m <sup>2</sup>	SNR5 - 1.Etasje	64,7 m <sup>2</sup>
SNR5 BRA-i	131,8 m <sup>2</sup>	SNR5 - 2.Etasje	67,1 m <sup>2</sup>
SNR6 BRA-e	23,5 m <sup>2</sup>	SNR5 - Garasje/bod	23,5 m <sup>2</sup>
SNR6 BRA-i	131,8 m <sup>2</sup>	SNR5 - ÅOA	2,4 m <sup>2</sup>
SNR7 BRA-e	23,5 m <sup>2</sup>	SNR6 - 1.Etasje	64,7 m <sup>2</sup>
SNR7 BRA-i	131,8 m <sup>2</sup>	SNR6 - 2.Etasje	67,1 m <sup>2</sup>
SNR8 BRA-e	23,5 m <sup>2</sup>	SNR6 - Garasje/bod	23,5 m <sup>2</sup>
SNR8 BRA-i	131,8 m <sup>2</sup>	SNR6 - ÅOA	2,4 m <sup>2</sup>
SNR9 BRA-e	23,5 m <sup>2</sup>	SNR7 - 1.Etasje	64,7 m <sup>2</sup>
SNR9 BRA-i	131,8 m <sup>2</sup>	SNR7 - 2.Etasje	67,1 m <sup>2</sup>
SNR10 BRA-e	23,5 m <sup>2</sup>	SNR7 - Garasje/bod	23,5 m <sup>2</sup>
SNR10 BRA-i	131,8 m <sup>2</sup>	SNR7 - ÅOA	2,4 m <sup>2</sup>
	932,0 m <sup>2</sup>	SNR8 - 1.Etasje	64,7 m <sup>2</sup>
		SNR8 - 2.Etasje	67,1 m <sup>2</sup>
		SNR8 - Garasje/bod	23,5 m <sup>2</sup>
		SNR8 - ÅOA	2,4 m <sup>2</sup>
		SNR9 - 1.Etasje	64,7 m <sup>2</sup>
		SNR9 - 2.Etasje	67,1 m <sup>2</sup>
		SNR9 - Garasje/bod	23,5 m <sup>2</sup>
		SNR9 - ÅOA	2,4 m <sup>2</sup>
		SNR10 - 1.Etasje	64,7 m <sup>2</sup>
		SNR10 - 2.Etasje	67,1 m <sup>2</sup>
		SNR10 - Garasje/bod	23,5 m <sup>2</sup>
		SNR10 - ÅOA	2,4 m <sup>2</sup>
			946,1 m <sup>2</sup>


Bebyggd areal (BYA)	
BYA SNR5	102,8 m <sup>2</sup>
BYA SNR6	102,8 m <sup>2</sup>
BYA SNR7	102,8 m <sup>2</sup>
BYA SNR8	102,8 m <sup>2</sup>
BYA SNR9	102,8 m <sup>2</sup>
BYA SNR10	102,8 m <sup>2</sup>
	616,6 m <sup>2</sup>

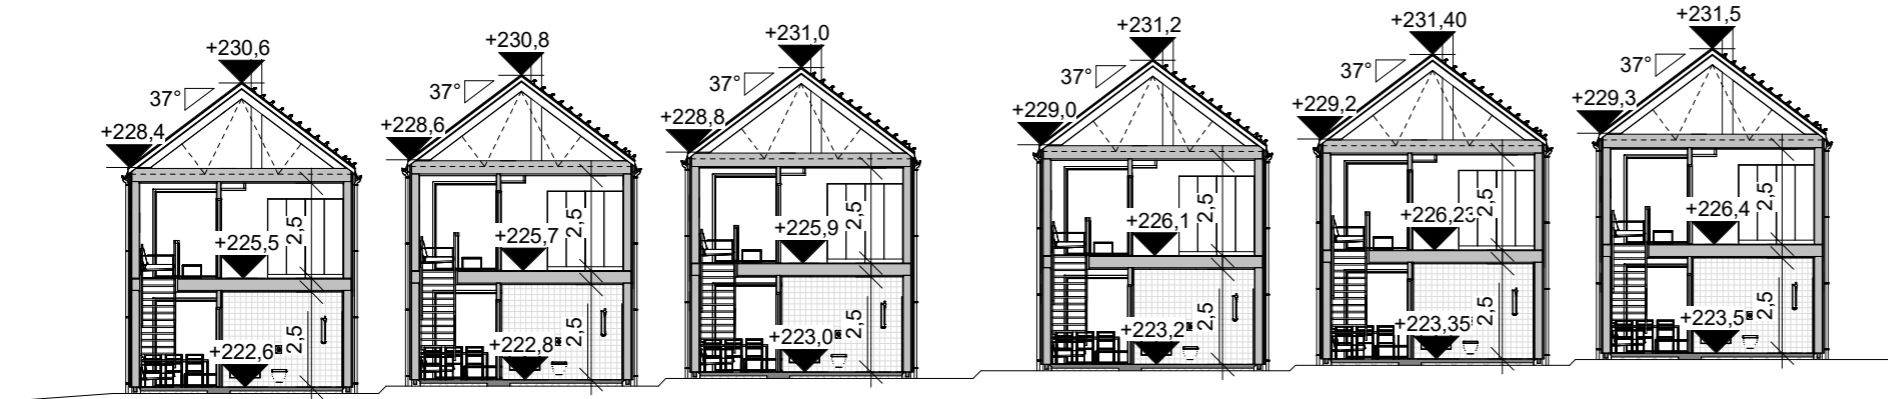

A  
1 : 200

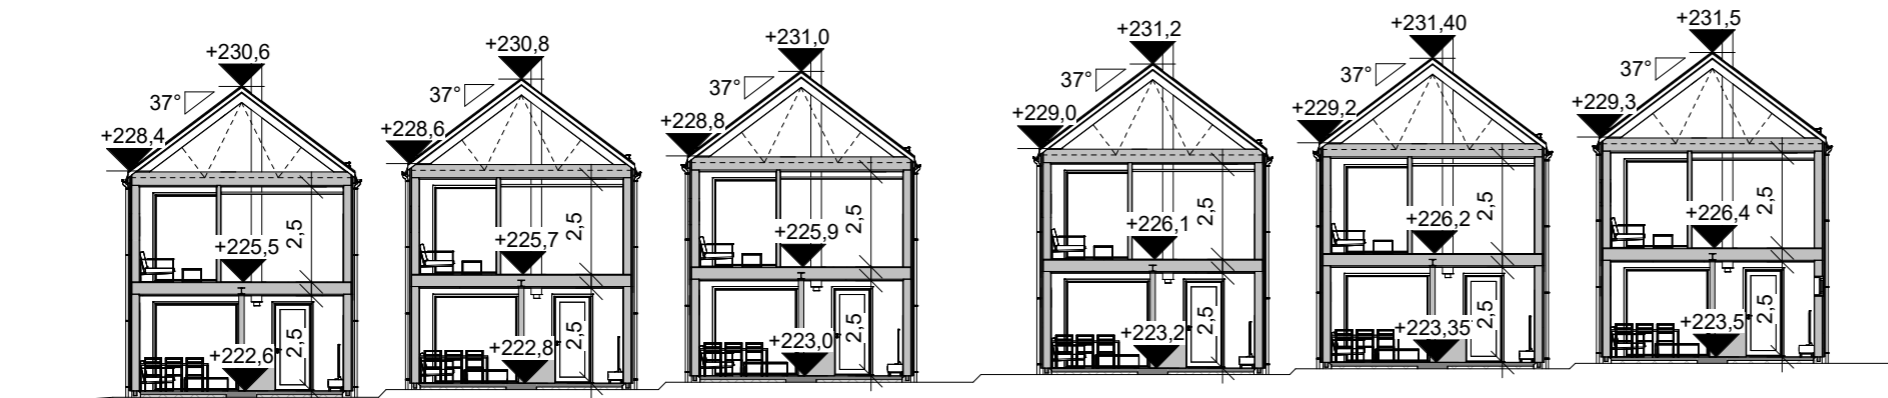

B  
1 : 200

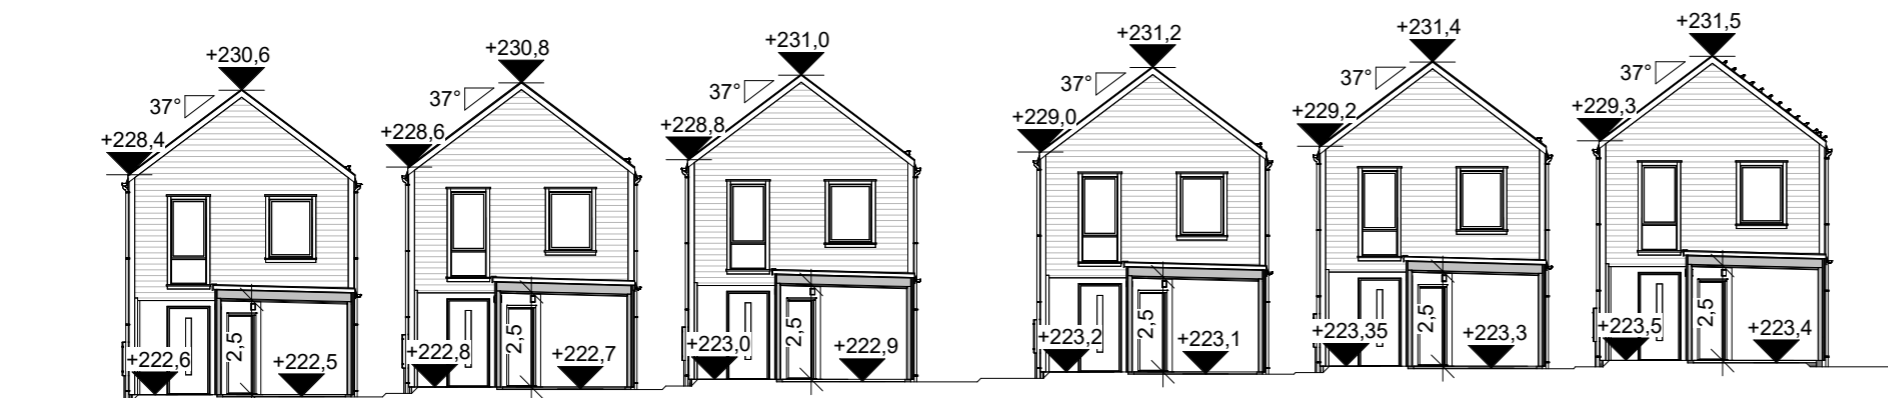

C  
1 : 200

Rev.	Revisjonen gjelder	Utført	Kontr.	Dato
	HH Øst Eiendomsutvikling AS	Målestokk	Dato	20.02.25
	Eneboliger - BKS7-SNR5-10	1 : 200	Tegnet	TW
	Kvitre BKS7	Ullensaker kommune	Kontr.	TIV
		Prosjekt status	Ark	Original
		Salgstegning	A3	
		Tegning nr.	Prosjekt nr.	Rev.
		A-03		
		Tittel		
		Snitt		



Hellvik Hus Teknologi og Produksjon AS  
 Jærveien 1250, 4375 Hellvik  
 51 46 16 00  
 post@hellvikhus.no  
 www.hellvikhus.no