


<b>Hellvik Hus Øst Eiendomsutvikling AS</b> Tomannsbolig BKS7 - SNR 16-17		Målestokk		Dato	11.03.26
				Tegnet	MF
		Ullensaker kommune		Kontr.	TIV
 Hellvik Hus Øst AS Energiveien 5, 2069 Jessheim 63 94 22 60 firmapost.romerike@hellvikhus.no www.hellvikhus.no		Prosjekt status	Ark	Original	
		Salgstegning	A3	Trapes	
Tegning nr.	Prosjekt nr.	Rev.			
A-01					
Tittel		Perspektiv			


Rev.	Revisjonen gjelder	Utført	Kontr.	Dato
------	--------------------	--------	--------	------

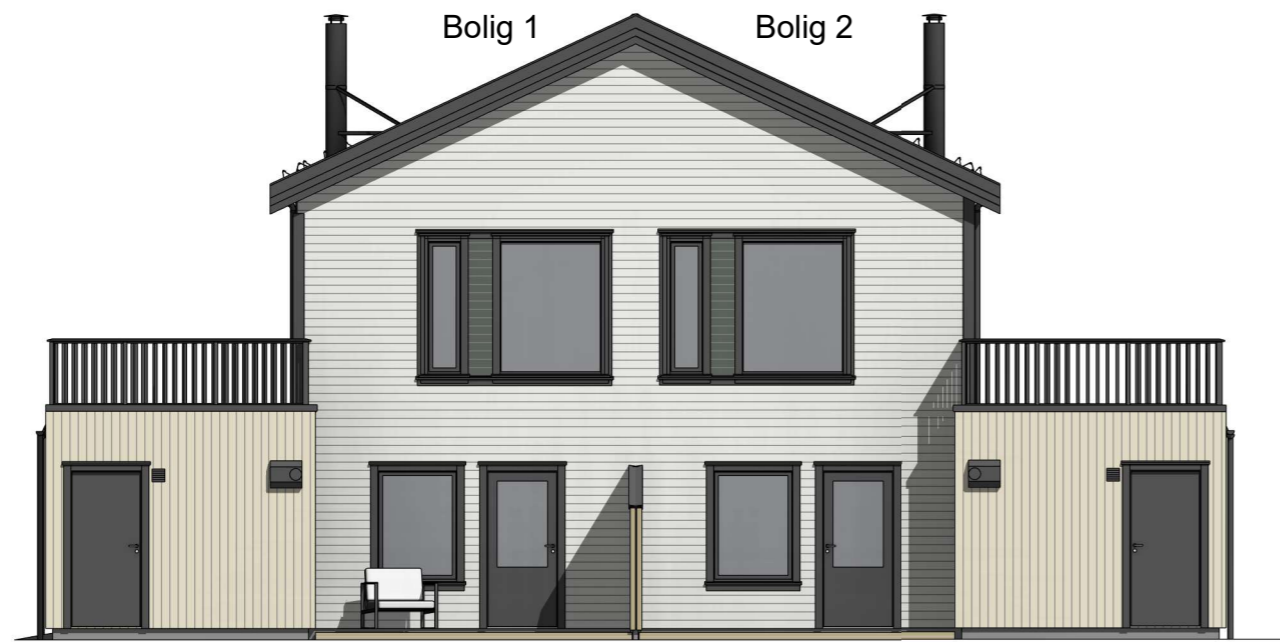


**Sør**  
1 : 100



**Vest**  
1 : 100

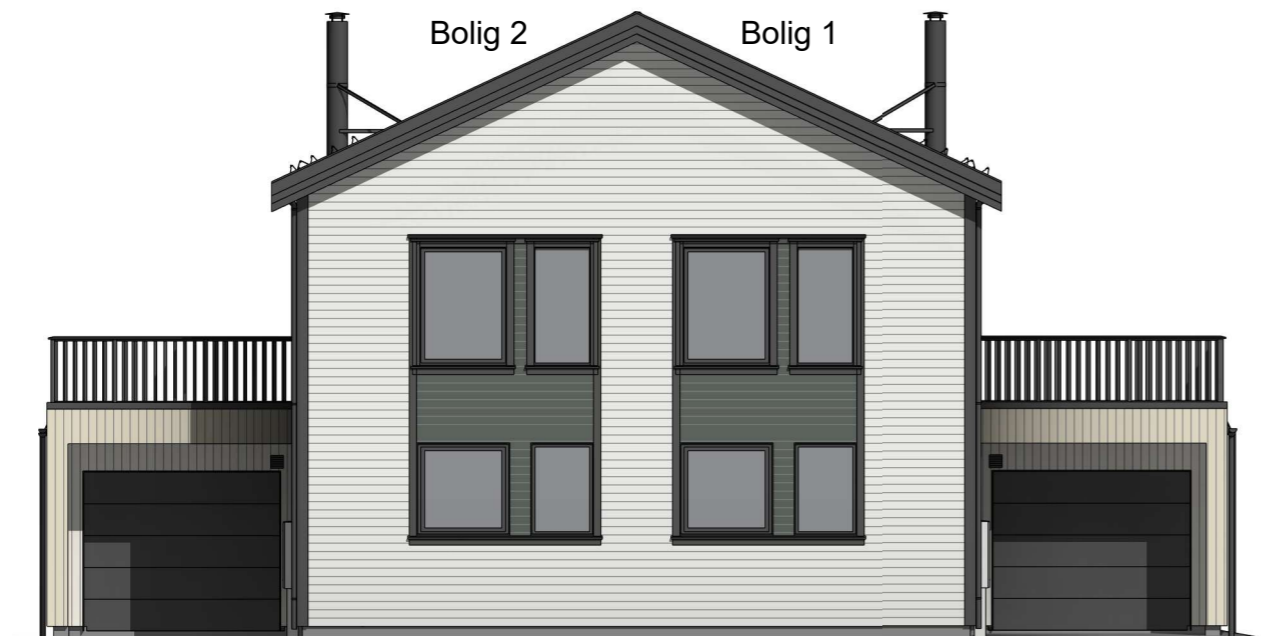

**Nord**  
1 : 100

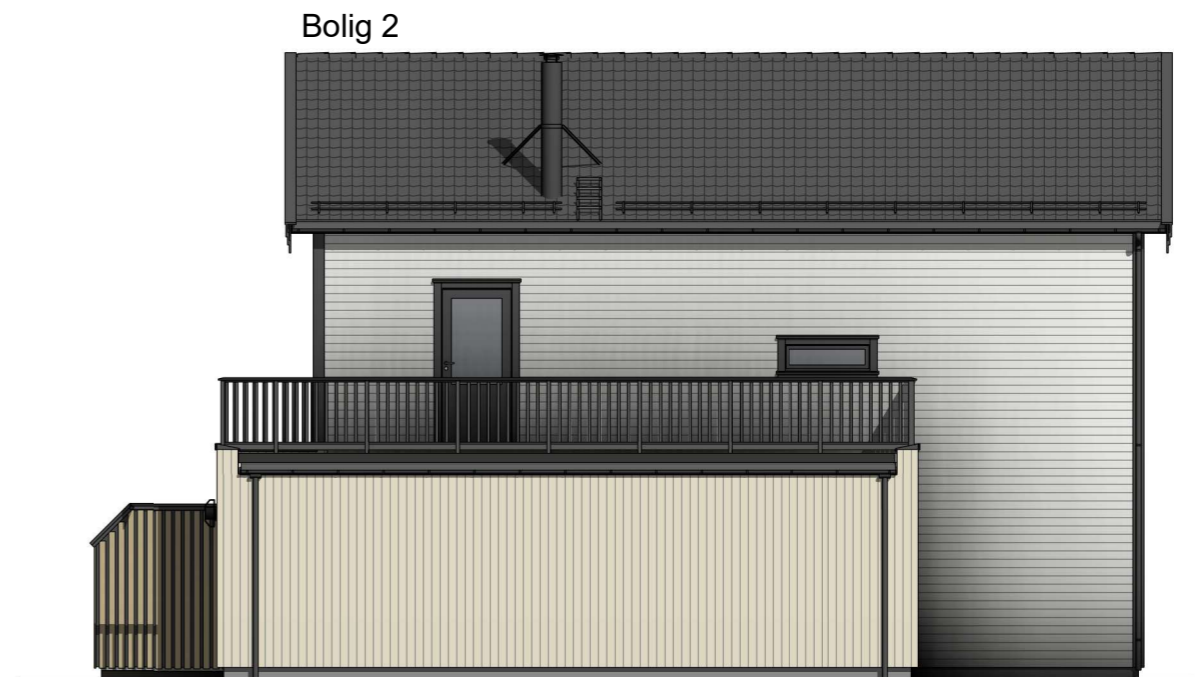

**Øst**  
1 : 100

Bruksareal (BRA)	
Bolig 1 - 1. etasje	42,2 m <sup>2</sup>
Bolig 1 - 2. etasje	42,2 m <sup>2</sup>
Bolig 1 - Garasje/bod	23,4 m <sup>2</sup>
Bolig 1. AOA	4,5 m <sup>2</sup>
Bolig 2 - 1. etasje	42,2 m <sup>2</sup>
Bolig 2 - 2. etasje	42,2 m <sup>2</sup>
Bolig 2 - Garasje/bod	23,4 m <sup>2</sup>
Bolig 2. AOA	4,5 m <sup>2</sup>
<b>Totalt</b>	<b>224,6 m<sup>2</sup></b>

Bebyggelseareal (BYA)	
BYA total	160,8 m <sup>2</sup>



Primær/sekundær del	
BRA-e / enhet	23,4 m <sup>2</sup>
BRA-i / enhet	84,4 m <sup>2</sup>
<b>Totalt</b>	<b>107,8 m<sup>2</sup></b>

Rev.	Revisjonen gjelder	Utført	Kontr.	Dato

<b>Hellvik Hus Øst Eiendomsutvikling AS</b>		Målestokk	Dato	11.03.26
Tomannsbolig		1 : 100	Tegnet	MF
BKS7 - SNR 16-17			Kontr.	TIV
Ullensaker kommune		Prosjekt status	Ark	Original
		Salgstegning	A3	Trapes
		Tegning nr.	Prosjekt nr.	Rev.
		A-02		
		Tittel		
		Fasader		




Hellvik Hus Øst AS  
Energiveien 5, 2069 Jessheim  
63 94 22 60  
firmapost.romerike@hellvikhus.no  
www.hellvikhus.no

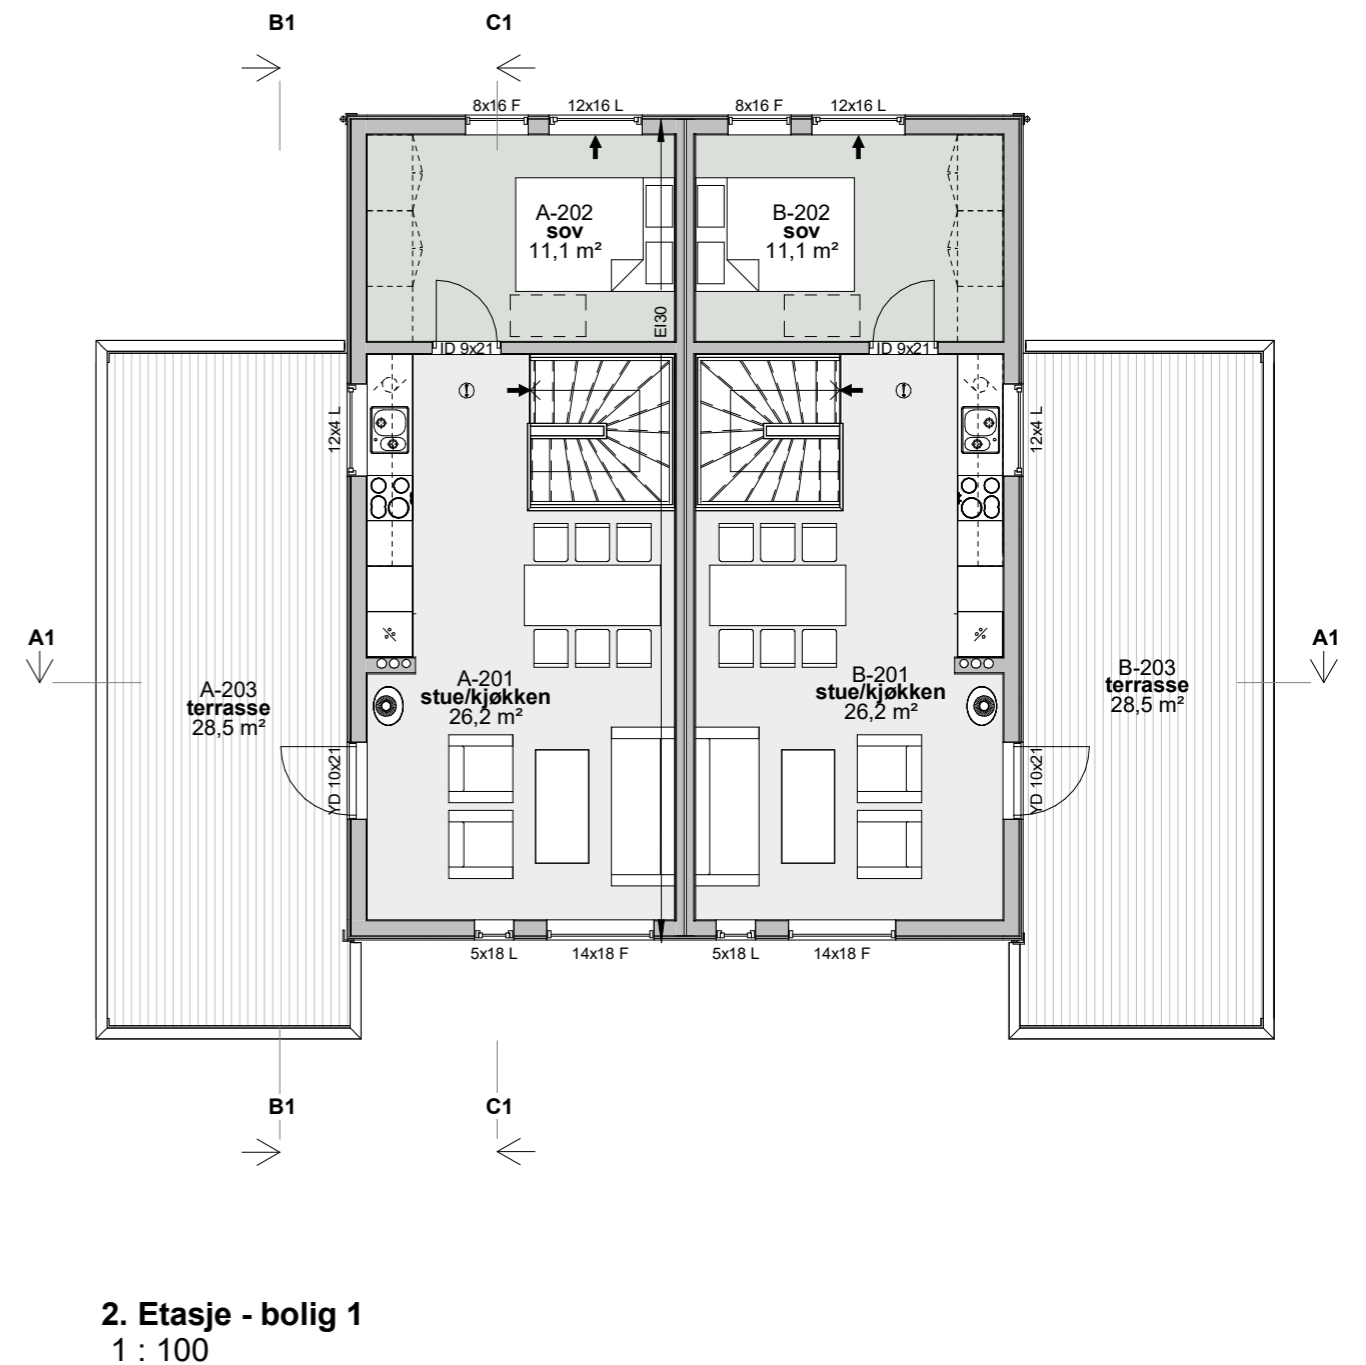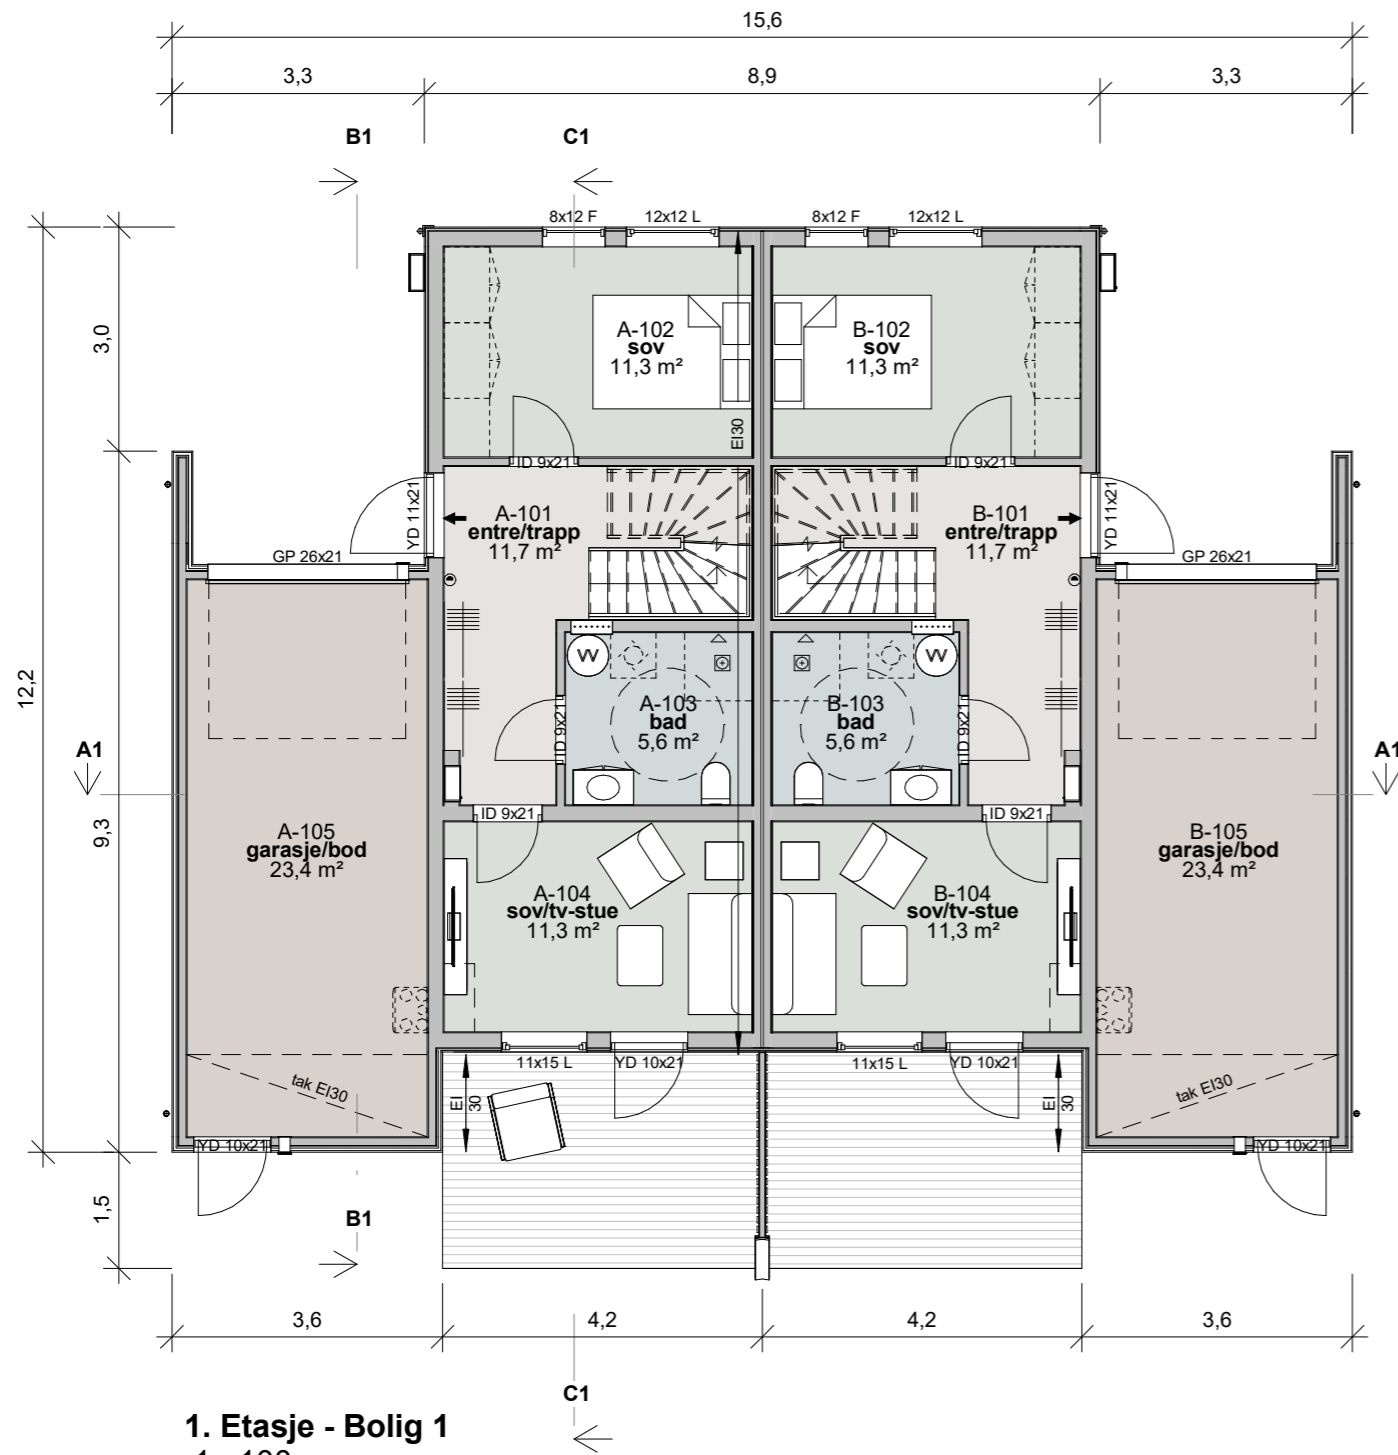


Hellvik Hus Øst Eiendomsutvikling AS		Målestokk	Dato	11.03.26
Tomannsbolig	Ullensaker kommune	1 : 100	Tegnet	MF
BKS7 - SNR 16-17			Kontr.	TIV
 Hellvik Hus Øst AS Energiveien 5, 2069 Jessheim 63 94 22 60 firmapost.romerike@hellvikhus.no www.hellvikhus.no		Prosjekt status	Rev.	
		Tegning nr.	Prosjekt nr.	Original
Tittel		Plan		

Rev.	Revisjonen gjelder	Utført	Kontr.	Dato
------	--------------------	--------	--------	------


Denne tegning er vår eiendom og må ikke urettmessig brukes eller etterfikkres jfr. lov om åndsverk av 1961.

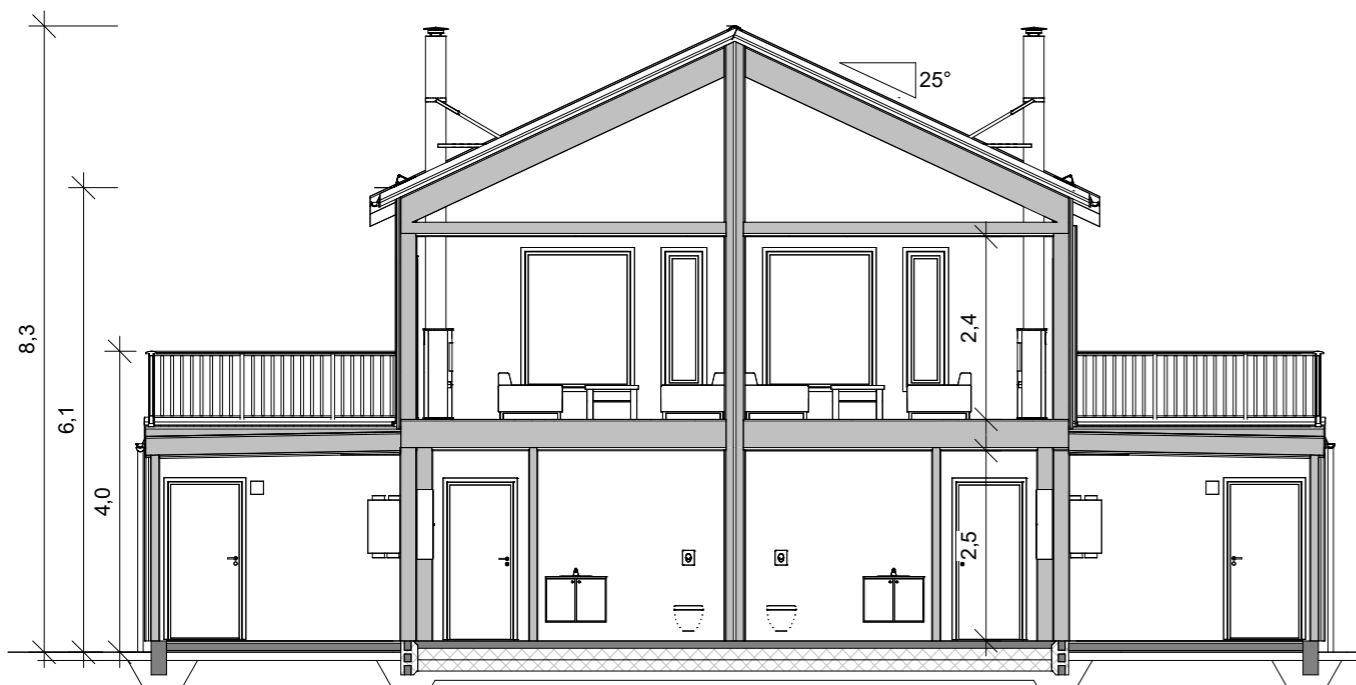


**A1**  
1 : 100

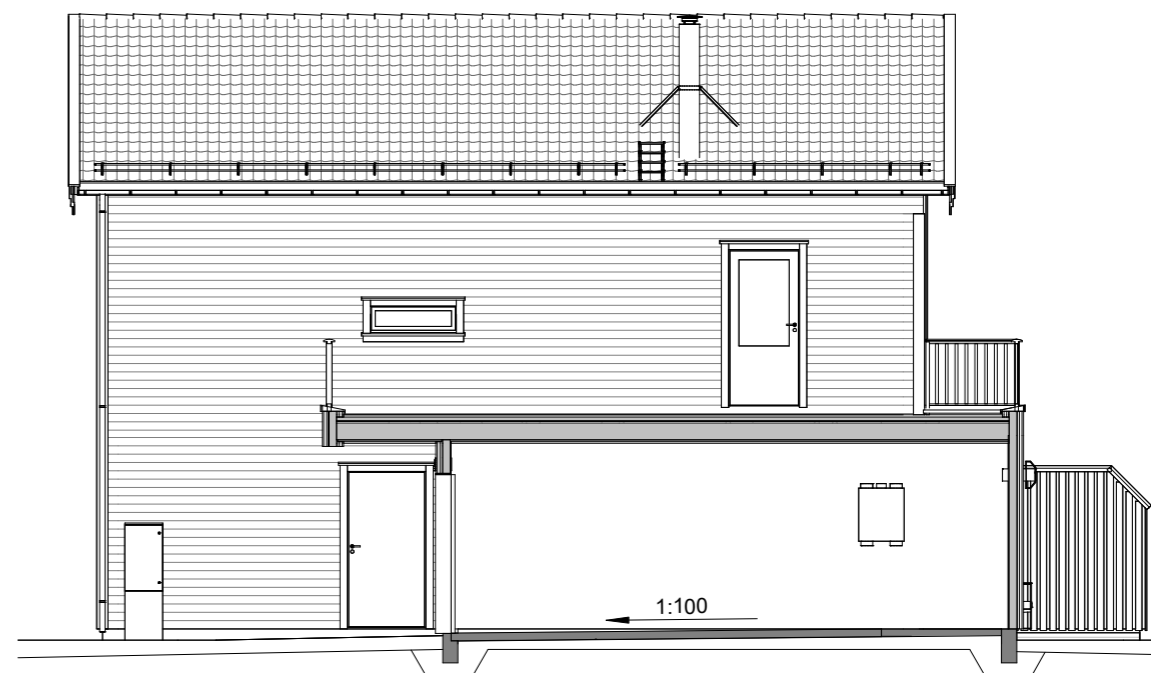

**B1**  
1 : 100

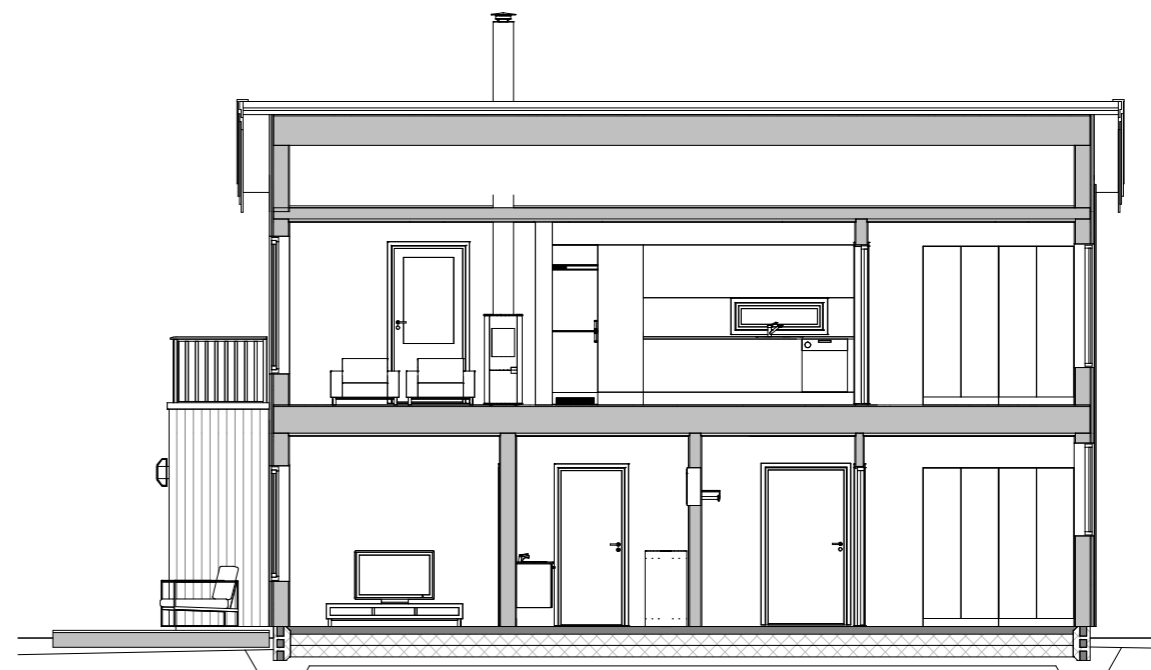

**C1**  
1 : 100

<b>Hellvik Hus Øst Eiendomsutvikling AS</b> Tomannsbolig BKS7 - SNR 16-17		Målestokk	Dato	11.03.26
		<b>1 : 100</b>	Tegnet	MF
Ullensaker kommune			Kontr.	TIV
 Hellvik Hus Øst AS Energiveien 5, 2069 Jessheim 63 94 22 60 firmapost.romerike@hellvikhus.no www.hellvikhus.no		Prosjekt status	Rev.	
		Tegning nr.	Prosjekt nr.	Original
Tittel		Snitt		
Tegning nr.		A-04		
Prosjekt nr.		Original		
Tittel		Snitt		

Rev.	Revisjonen gjelder	Utført	Kontr.	Dato

Denne tegning er vår eiendom og må ikke urettmessig brukes eller etterfikkres jfr. lov om åndsverk av 1961.